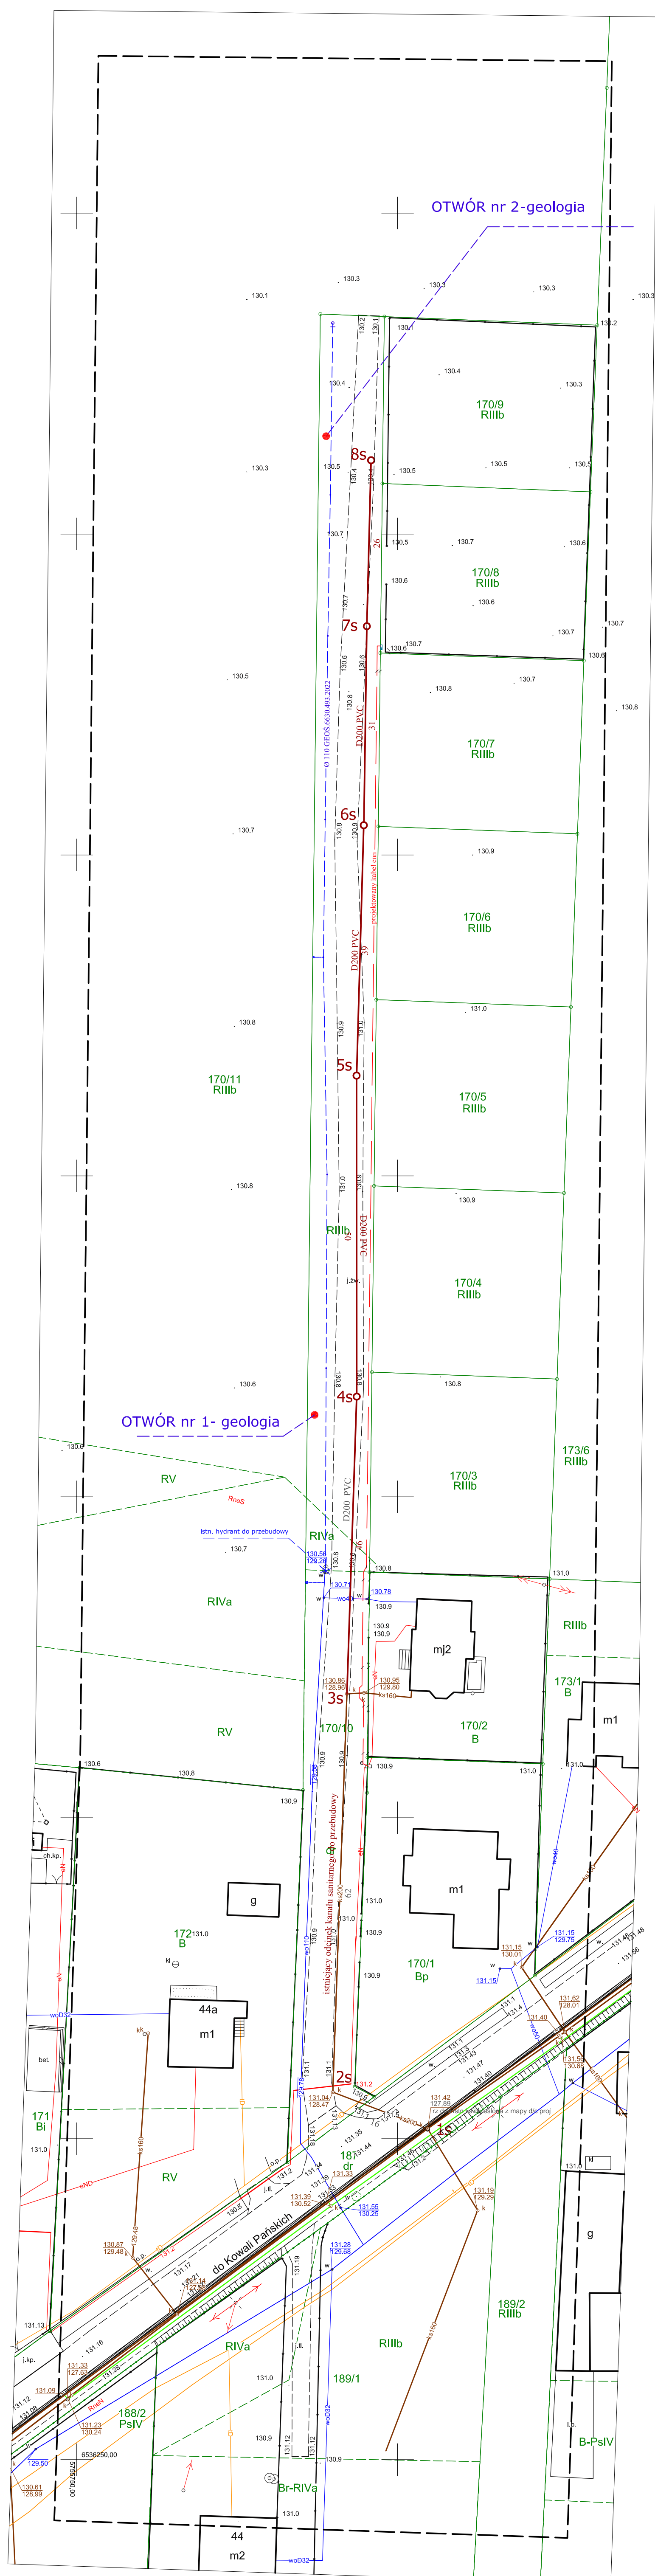


MAPA DO CELÓW PROJEKTOWYCH

Skala 1:500

Klauzula:

Mapa do celów projektowych została wykonana bez ustalenia obciążeń służebnościami gruntowymi ujawnionymi w księdze wieczystej. Nie wyklucza się istnienia w terenie innych nie wskazanych na niniejszej mapie urządzeń podziemnych, które nie były zgłoszone do inwentaryzacji lub o których jest brak informacji w instytucjach branżowych.

budynki, oznaczenia punktów załamania, granice, nr porządkowe nieruchomości, nazwę ulicy, kierunek północy

[illegible]

TYTUŁ PROJEKTU: PROGRAM FUNKCJONALNO-UŻYTKOWY GMA KAMIECZYN 302704_2 KOWALCZE PANSKIE - KOLONIA 0010		NR RYS. 1.	NR OPIS
TYTUŁ RYS.	Projekt zagospodarowania terenu		
branża projektu	PUU	SKALA	DATA
branża	WOD - KAN	1:500	06.2025r
projektant	mgr inż. Katarzyna Rozpętała		