

Województwo: wielkopolskie

Powiat: Powiat Turecki

Jednostka ewidencyjna: Gmina Kawęczyn 302704_2

Obręb ewidencyjny: KAWĘCZYN 0008

Data opracowania mapy: 26-02-2024 r.

Oznaczenie kancelaryjne zgłoszenia pracy geodezyjnej: GEOŚ.6640.446.2024

Nazwa układu współrzędnych prostokątnych płaskich: 2000/6


Układ wysokościowy: PL-EVRF2007-NH

Godło mapy: 6.166.25.13.2.4

Oznaczenie granic obszaru, który był przedmiotem aktualizacji: - - - -

MAPA DO CELÓW PROJEKTOWYCH

Skala 1:500

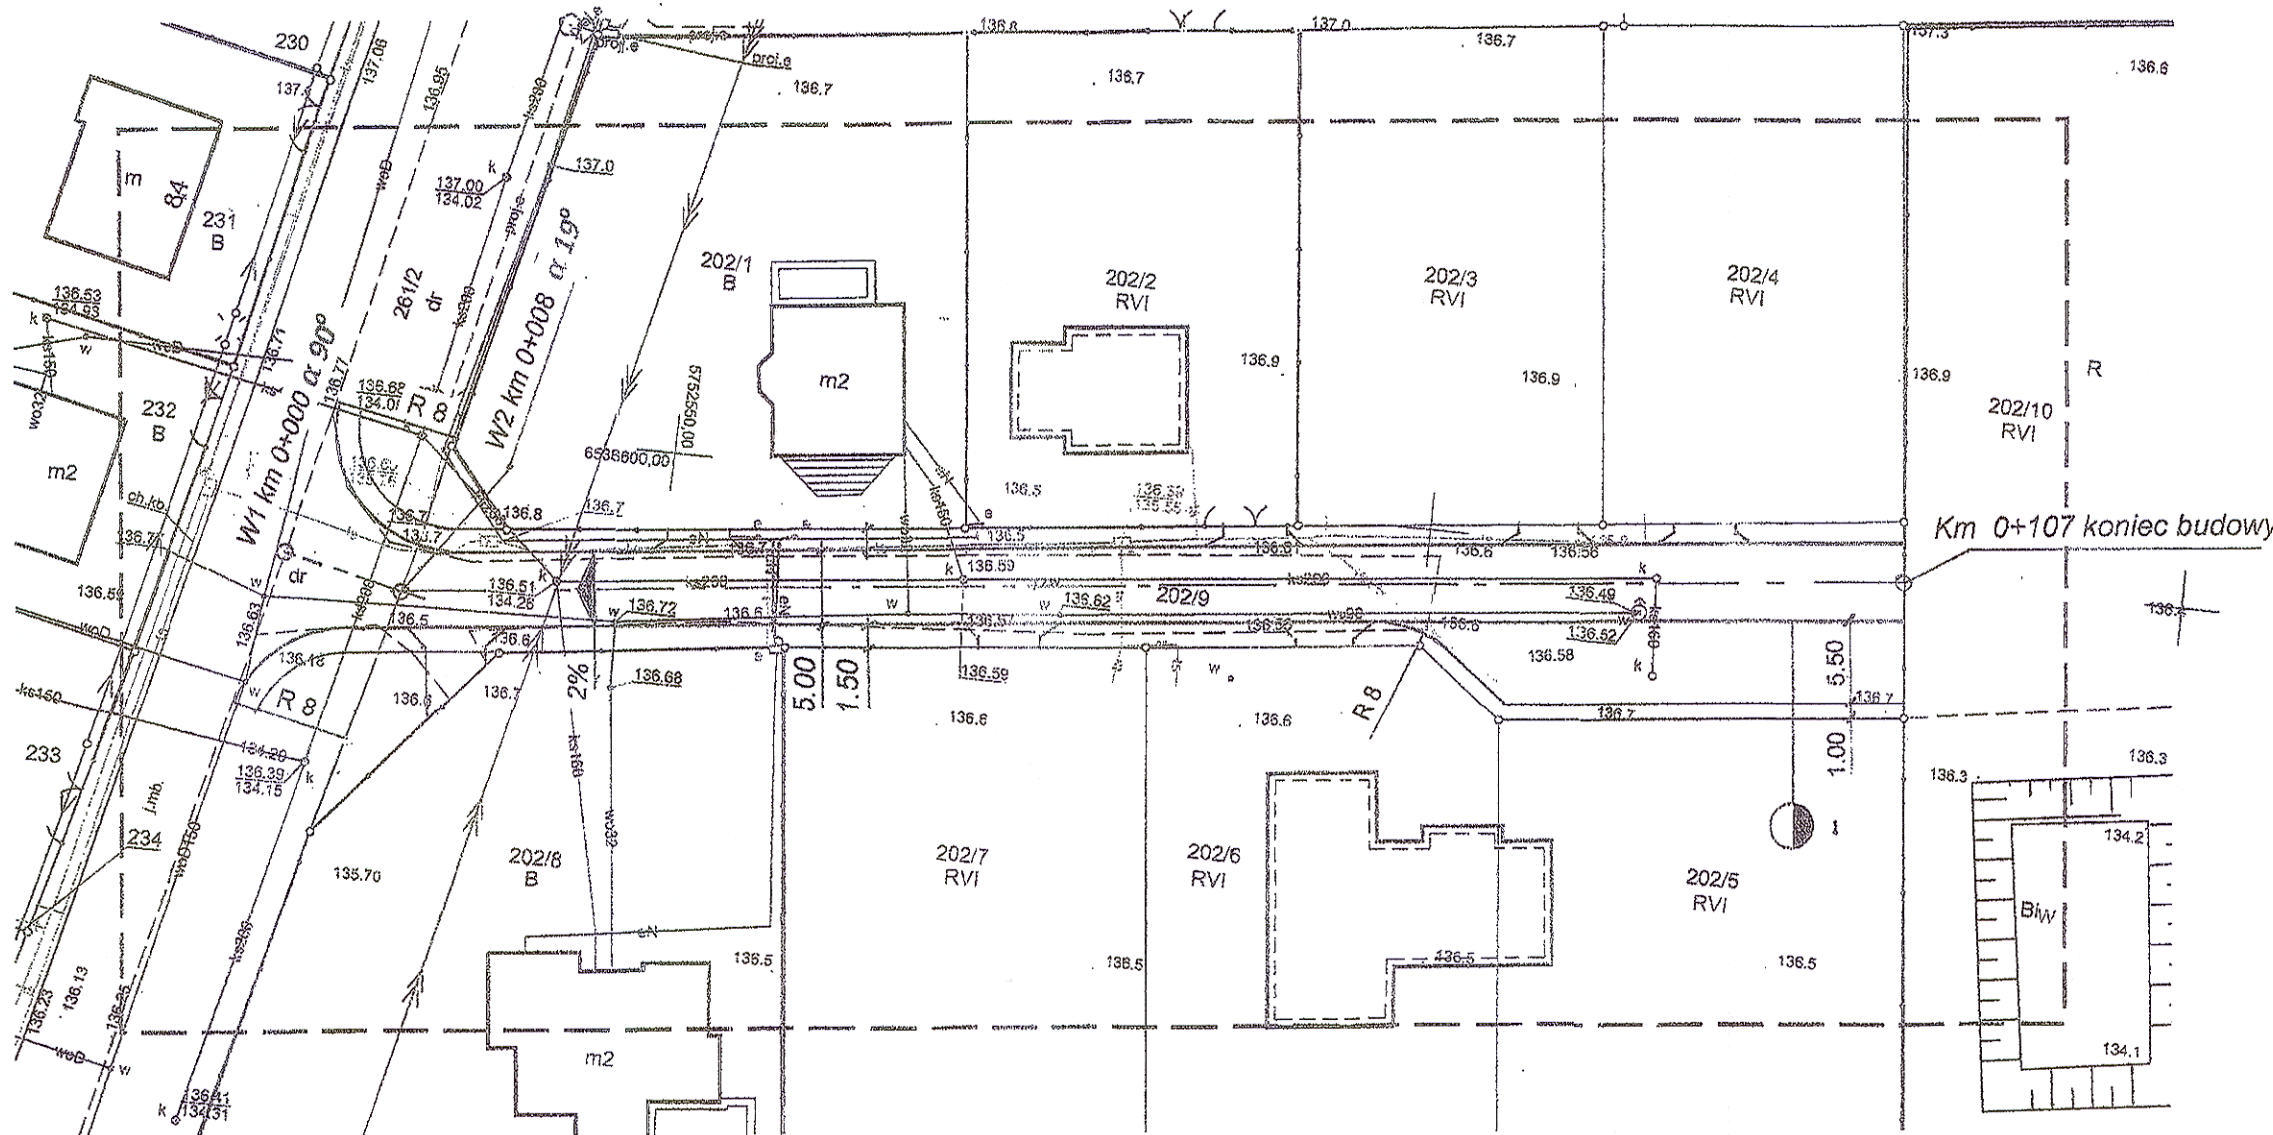

mgr inż. Michał Radka
geodeta uprawniający
świadectwo nr 20662

GEO-EKSPRES
WIERUSZEW 24b, 62-530 Kazimierz Biskupi
NIP 669-103-97-32 REGON 102 12 484
Tel. 602-740-132 Email: biuro@geoekspres.pl, geoekspres@interia.pl

Klauzula:

Mapa do celów projektowych została wykonana bez ustalenia obciążeń służebnościami gruntowymi ujawnionymi w księdze wieczystej. Nie wyklucza się istnienia w terenie innych nie wskazanych na niniejszej mapie urządzeń podziemnych, które nie były zgłoszone do inwentaryzacji lub o których jest brak informacji w instytucjach branżowych.

- jezdnia – beton asfaltowy
- pobocza gruntowe
- zjazdy - kostka brukowa
- plac, zawracanie pojazdów – beton asfaltowy

Jestem świadomy odpowiedzialności karnej za złożenie fałszywych oświadczeń. Oświadczam, że operat techniczny zawierający rezultaty prac geodezyjnych w wyniku których powstał niniejszy dokument uzyskał pozytywny wynik weryfikacji.	
Identyfikator zgłoszenia prac geodezyjnych:	GEOŚ.6640.446.2024
Organ służby geodezyjnej, Który otrzymał zgłoszenie:	Starosta Turecki
Wykonawca prac geodezyjnych:	GEO-EKSPRES WIERUSZEW 24b, 62-530 Kazimierz Biskupi
Imię i nazwisko oraz numer uprawnień Kierownika prac:	Michał Radka nr świadectwa 20662
Nr oraz data sporządzenia dokumentu zawierającego pozytywny wynik weryfikacji:	Nr 1 z dnia 29.02.2024

Inwestor	Gmina Kawęczyn Kawęczyn 48, 62-704 Kawęczyn
Branża	Drogowa
Tytuł zadania	„Budowa drogi gminnej w miejscowości Kawęczyn”
Nazwa rysunku	Plan sytuacyjny 1:500
Opracował	Bożena Woźniak nr uprawnień GP 7342/167/94
Data	maj 2024 r.