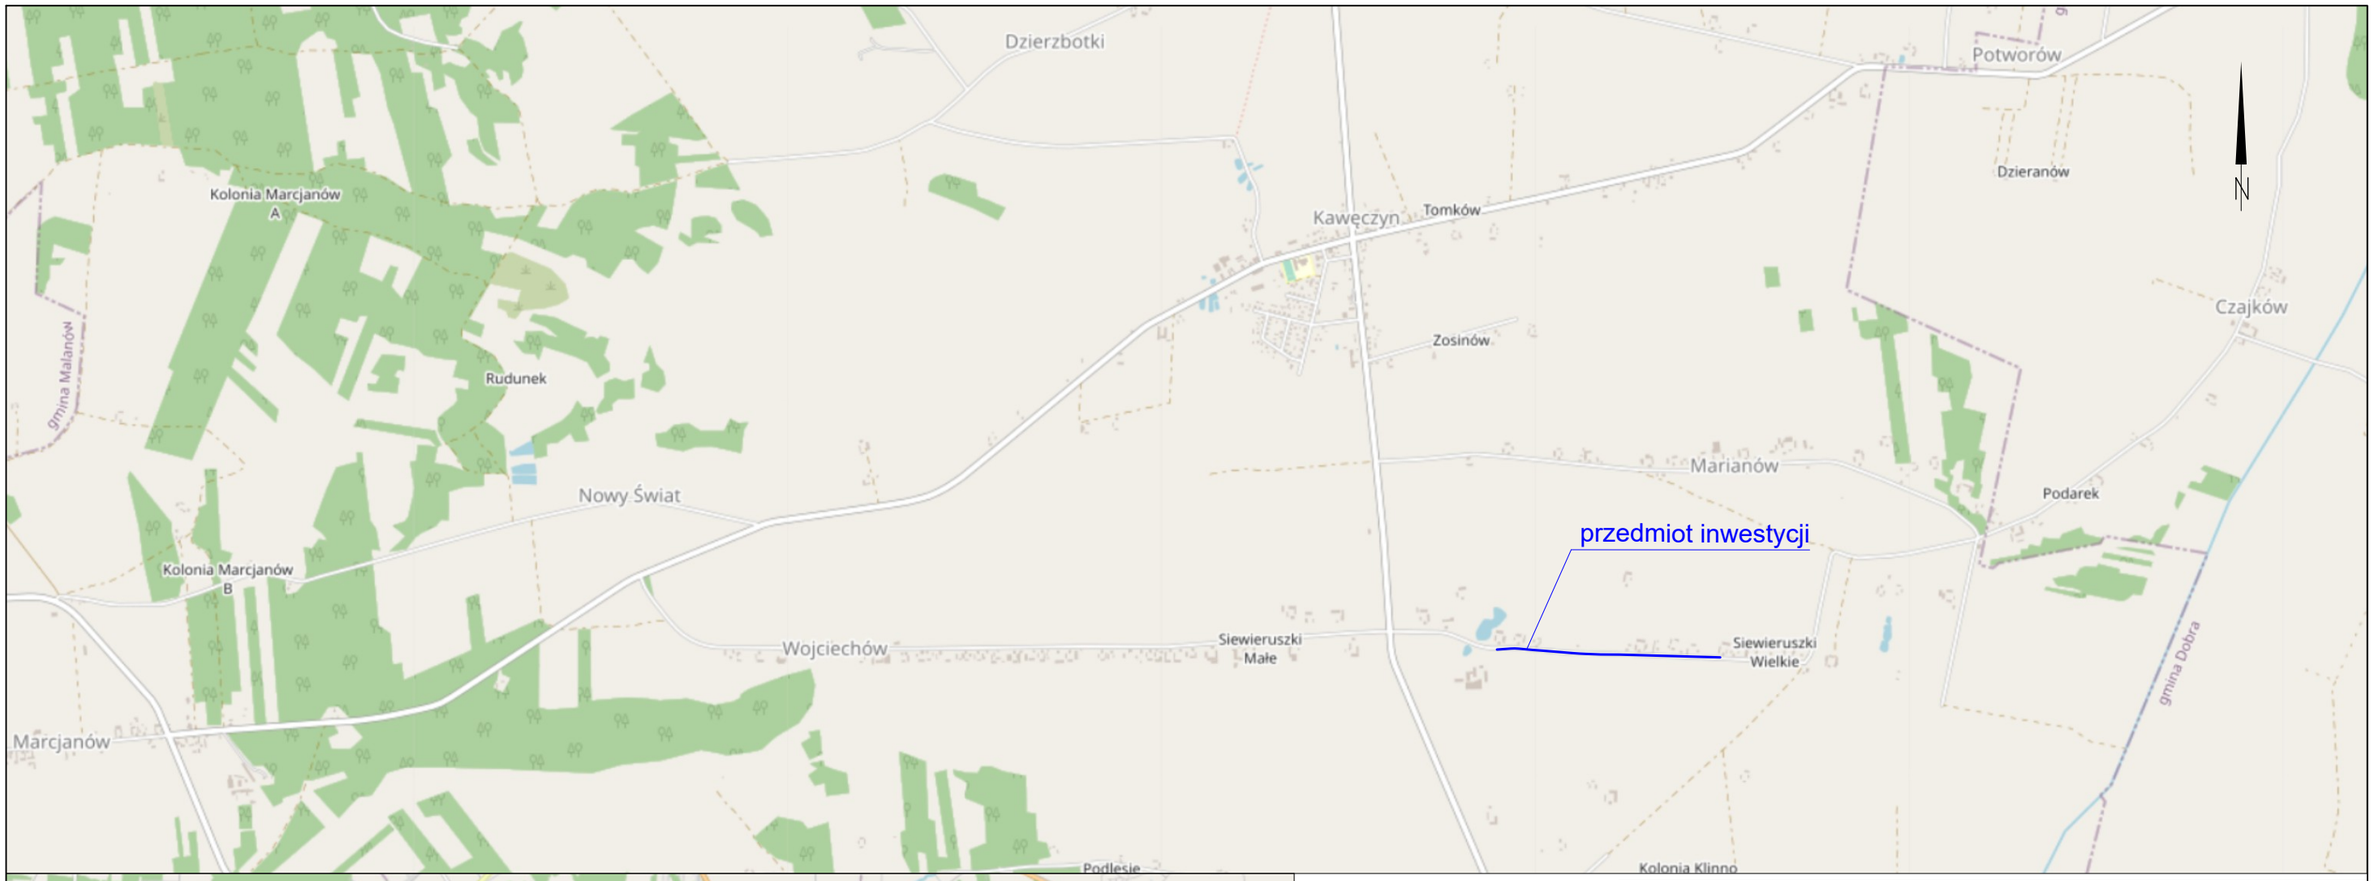

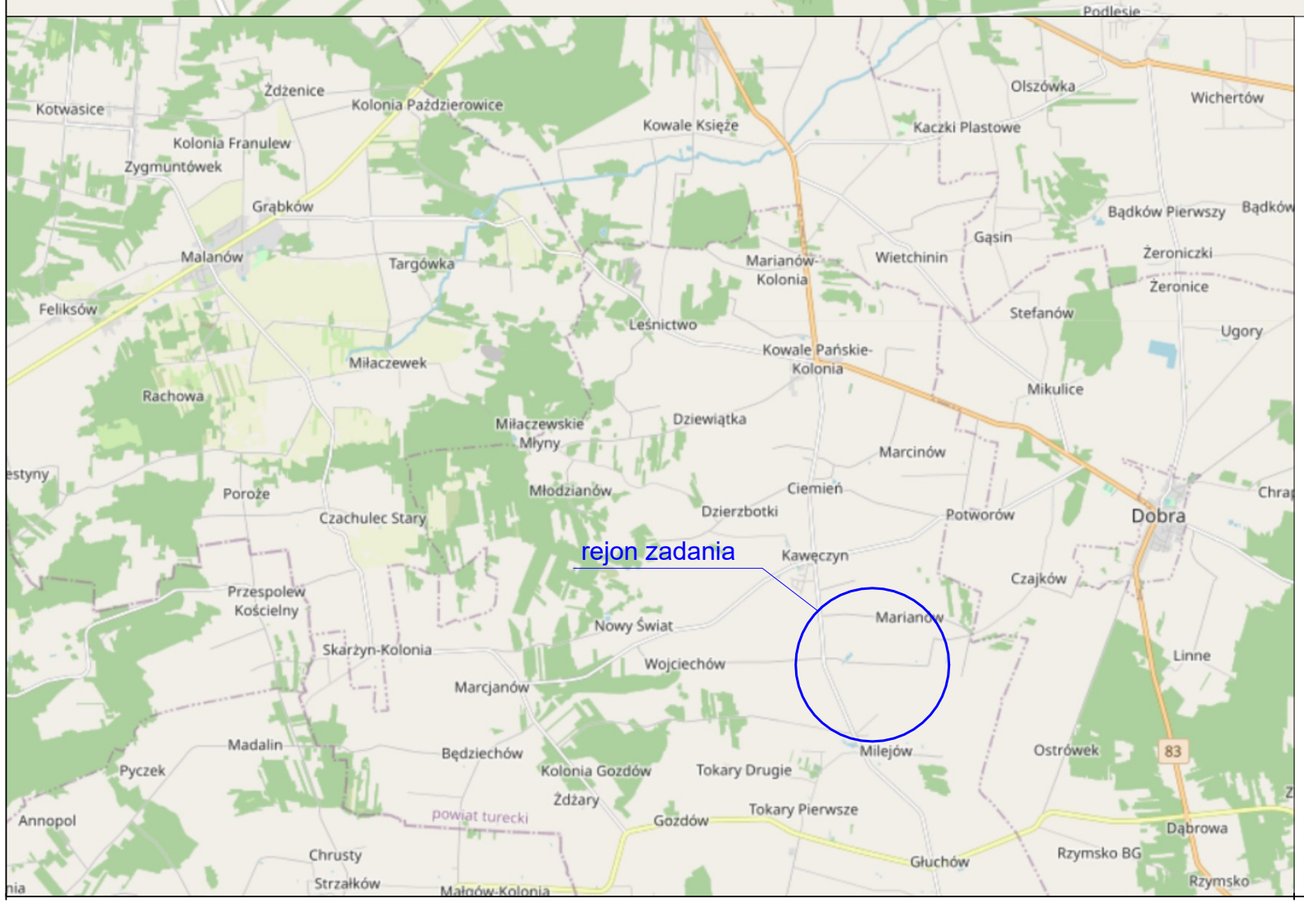

Źródło: © autorzy OpenStreetMap
dane dostępne są na licencji
Open Database License
http://www.openstreetmap.org/copyright

jednostka opracowująca	EGS-PROJEKT Elżbieta Górecka-Smarzyńska Dąbrowa 8a, 62-404 Ciążeń tel. 609-235-832 e-mail: biuro.egsprojekt@gmail.com NIP: 667-171-35-46 REGON: 389858684
zamawiający	GMINA KAWĘCZYN Kawęczyn 48 62-704 Kawęczyn
nazwa zadania	ROZBUDOWA DROGI GMINNEJ W MIEJSCOWOŚCI WOJCIECHÓW ORAZ MARIANÓW
lokalizacja	m. Wojciechów, Marianów gm. Kawęczyn
stadium	PROJEKT BUDOWLANY
rysunek	Plan orientacyjny

projektant	mgr inż. Artur Smarzyński nr upr. WKP/0118/POOD/18 do projektowania bez ograniczeń w specjalności inżynieryjnej drogowej	podpis
sprawdzający	mgr inż. Agnieszka Skorek nr upr. WKP/0372/POOD/15 do projektowania bez ograniczeń w specjalności inżynieryjnej drogowej	podpis
opracowujący	mgr inż. Elżbieta Górecka-Smarzyńska	podpis

data	skala	branża	nr rysunku	strona
09.2023 r.	1:25 000 1:100 000	-	1.0	

NINIEJSZE DZIEŁO STANOWI DZIEŁO AUTORSKIE I PODLEGA OCHRONIE ZGODNIE Z USTAWĄ 83 Z DNIA 4.02.1994 O PRAWIE AUTORSKIM I PRAWACH POKREWNYCH