




PRZEKRÓJ POPRZECZNY JEZDNI
KM 0+000,00 - KM 0+023,48

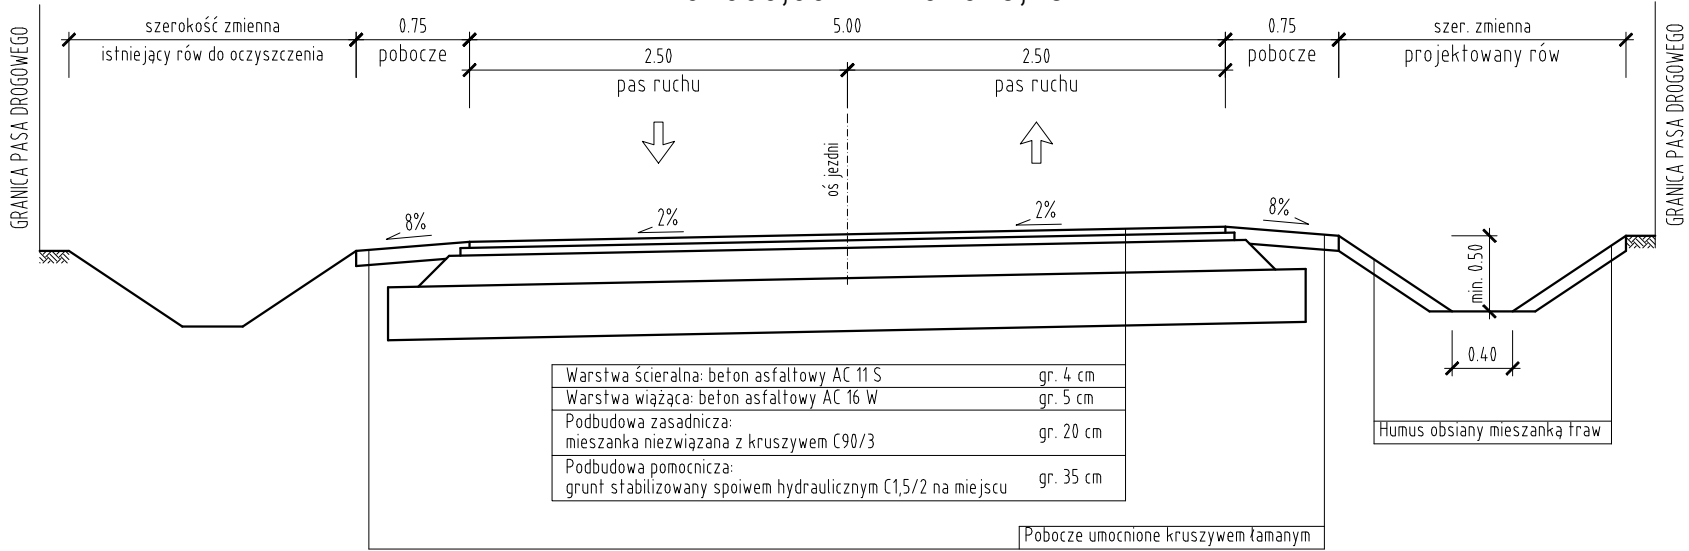


PRZEKRÓJ POPRZECZNY JEZDNI
KM 0+047,12 - KM 0+735,02

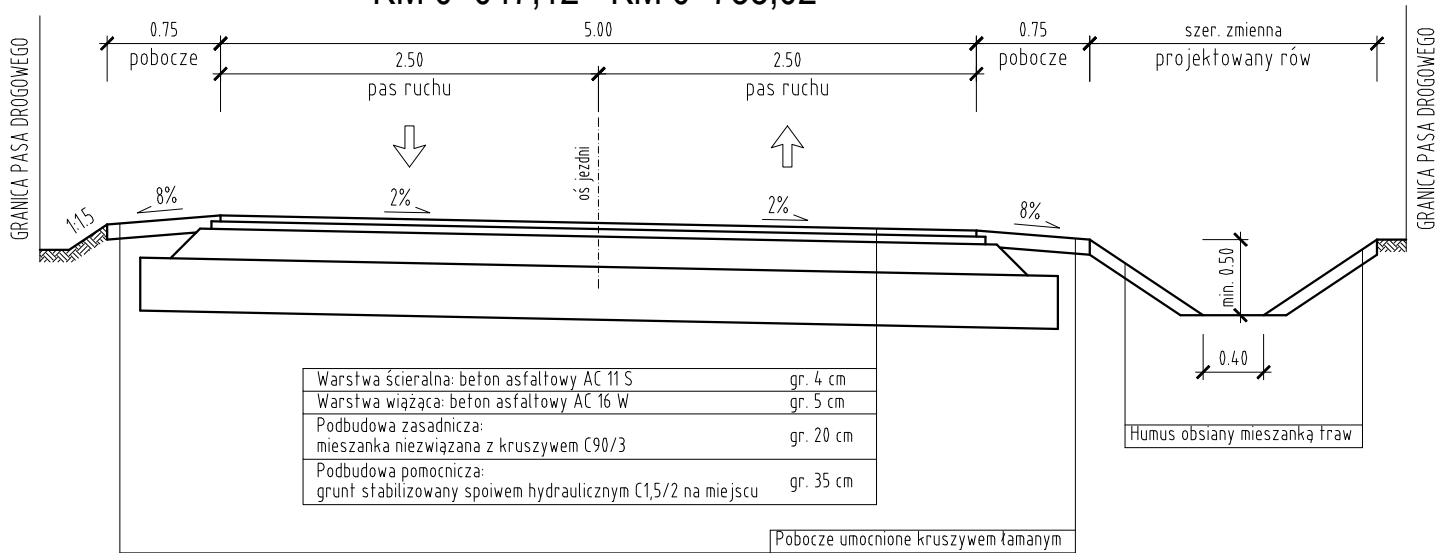


SZCZEGÓŁ KONSTRUKCJI JEZDNI
skala 1:10

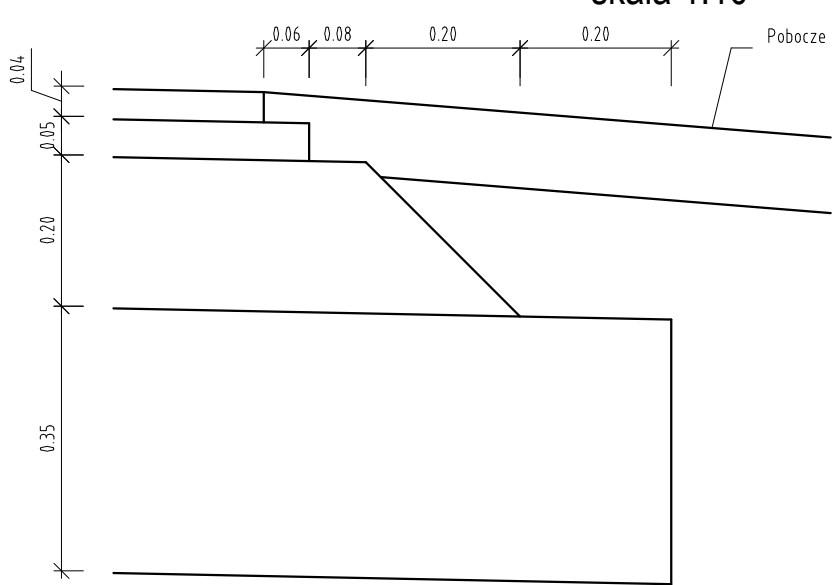

RZUT Z GÓRY ZJAZDU

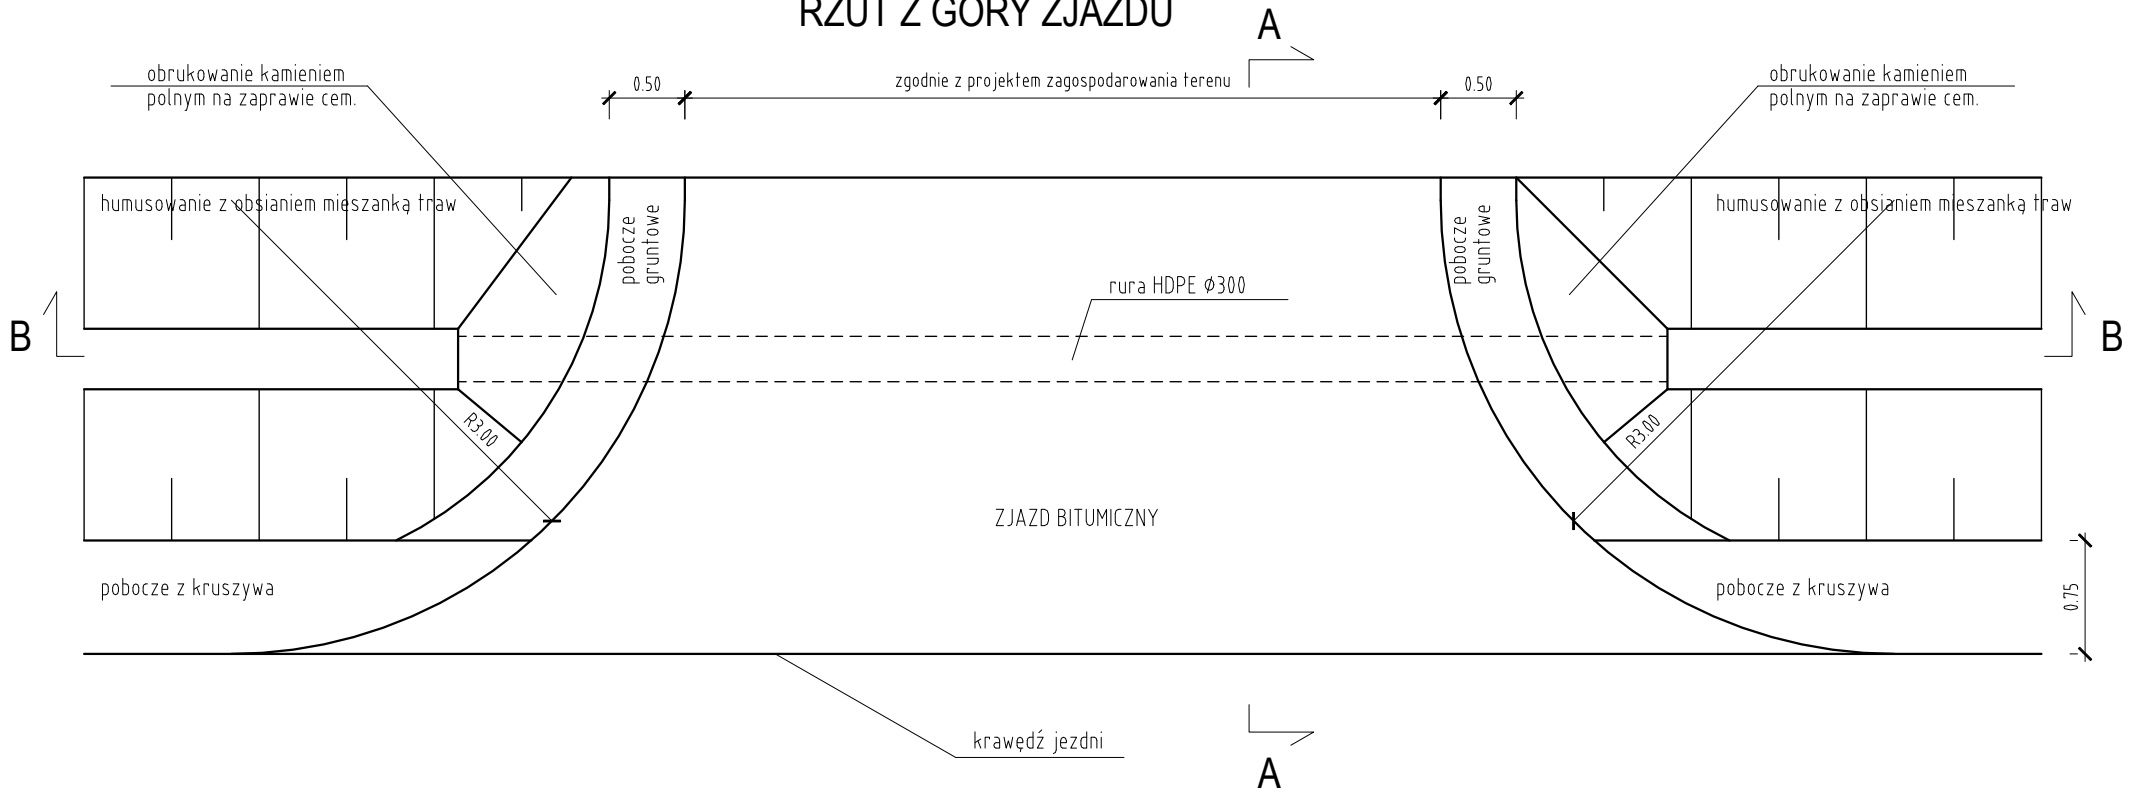


PRZEKRÓJ PODŁUŻNY
ZJAZDU A-A

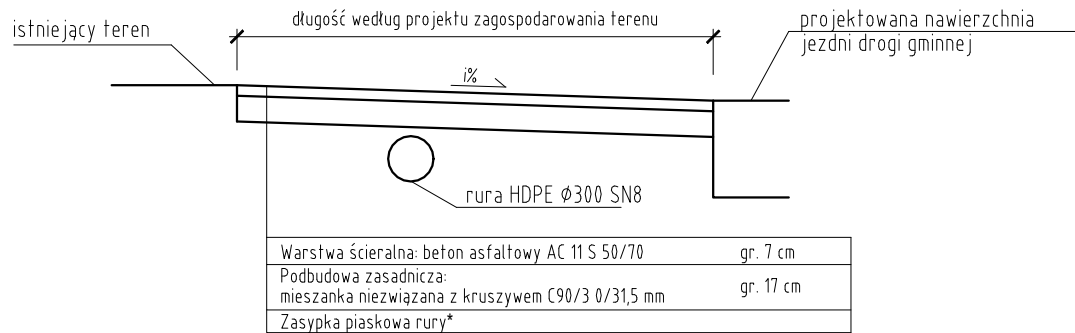

*dla zjazdów występujących po lewej stronie jezdni (bez rowu)
Ulepszone podłoże:
mieszanka związana cementem C1,5/2 - gr. 30 cm

PRZEKRÓJ POPRZECZNY
ZJAZDU B-B

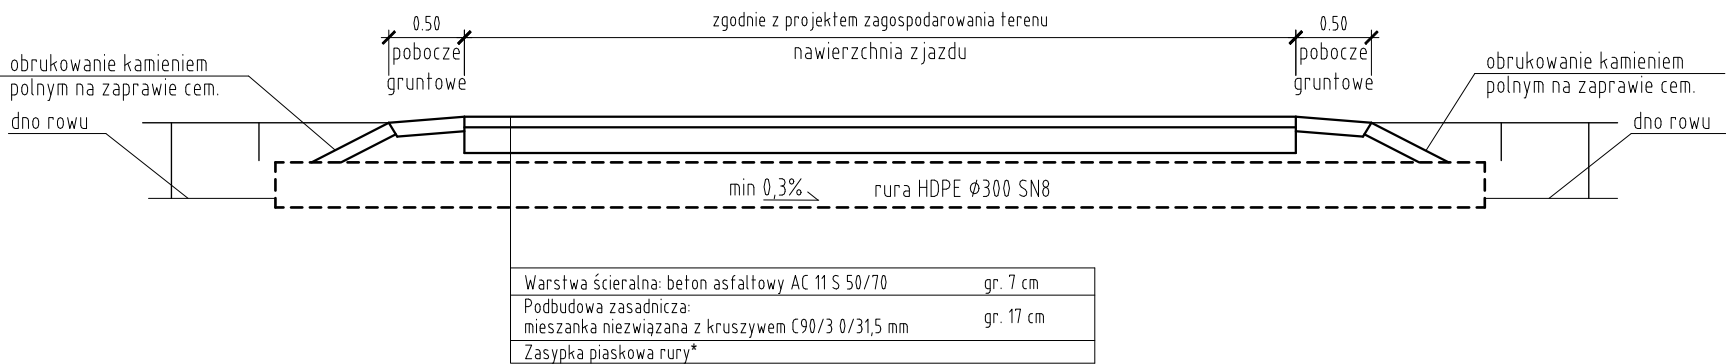

jednostka opracowująca	EGS-PROJEKT Elżbieta Górecka-Smarzyńska Dąbrowa 8a, 62-404 Ciążeń tel. 609-235-832 e-mail: biuro.egsprojekt@gmail.com NIP: 667-171-35-46 REGON: 389858684			
zamawiający	GMINA KAWĘCZYN Kawęczyn 48 62-704 Kawęczyn			
nazwa zadania	ROZBUDOWA DROGI GMINNEJ W MIEJSCOWOŚCI WOJCIECHÓW ORAZ MARIANÓW			
lokalizacja	m. Wojciechów, Marianów gm. Kawęczyn			
stadium	PROJEKT BUDOWLANY			
rysunek	Przekroje normalne			
projektant	mgr inż. Artur Smarzyński nr upr. WKP/0118/POOD/18 do projektowania bez ograniczeń w specjalności inżynierskiej drogowej			podpis
sprawdzający	mgr inż. Agnieszka Skorek nr upr. WKP/0372/POOD/15 do projektowania bez ograniczeń w specjalności inżynierskiej drogowej			podpis
opracowujący	mgr inż. Elżbieta Górecka-Smarzyńska			podpis
data	09.2023 r.	skala	1:50	branża
				nr rysunku
				3.0
				strona