



Przekrój podłużny przebudowywanego przepustu Ø600

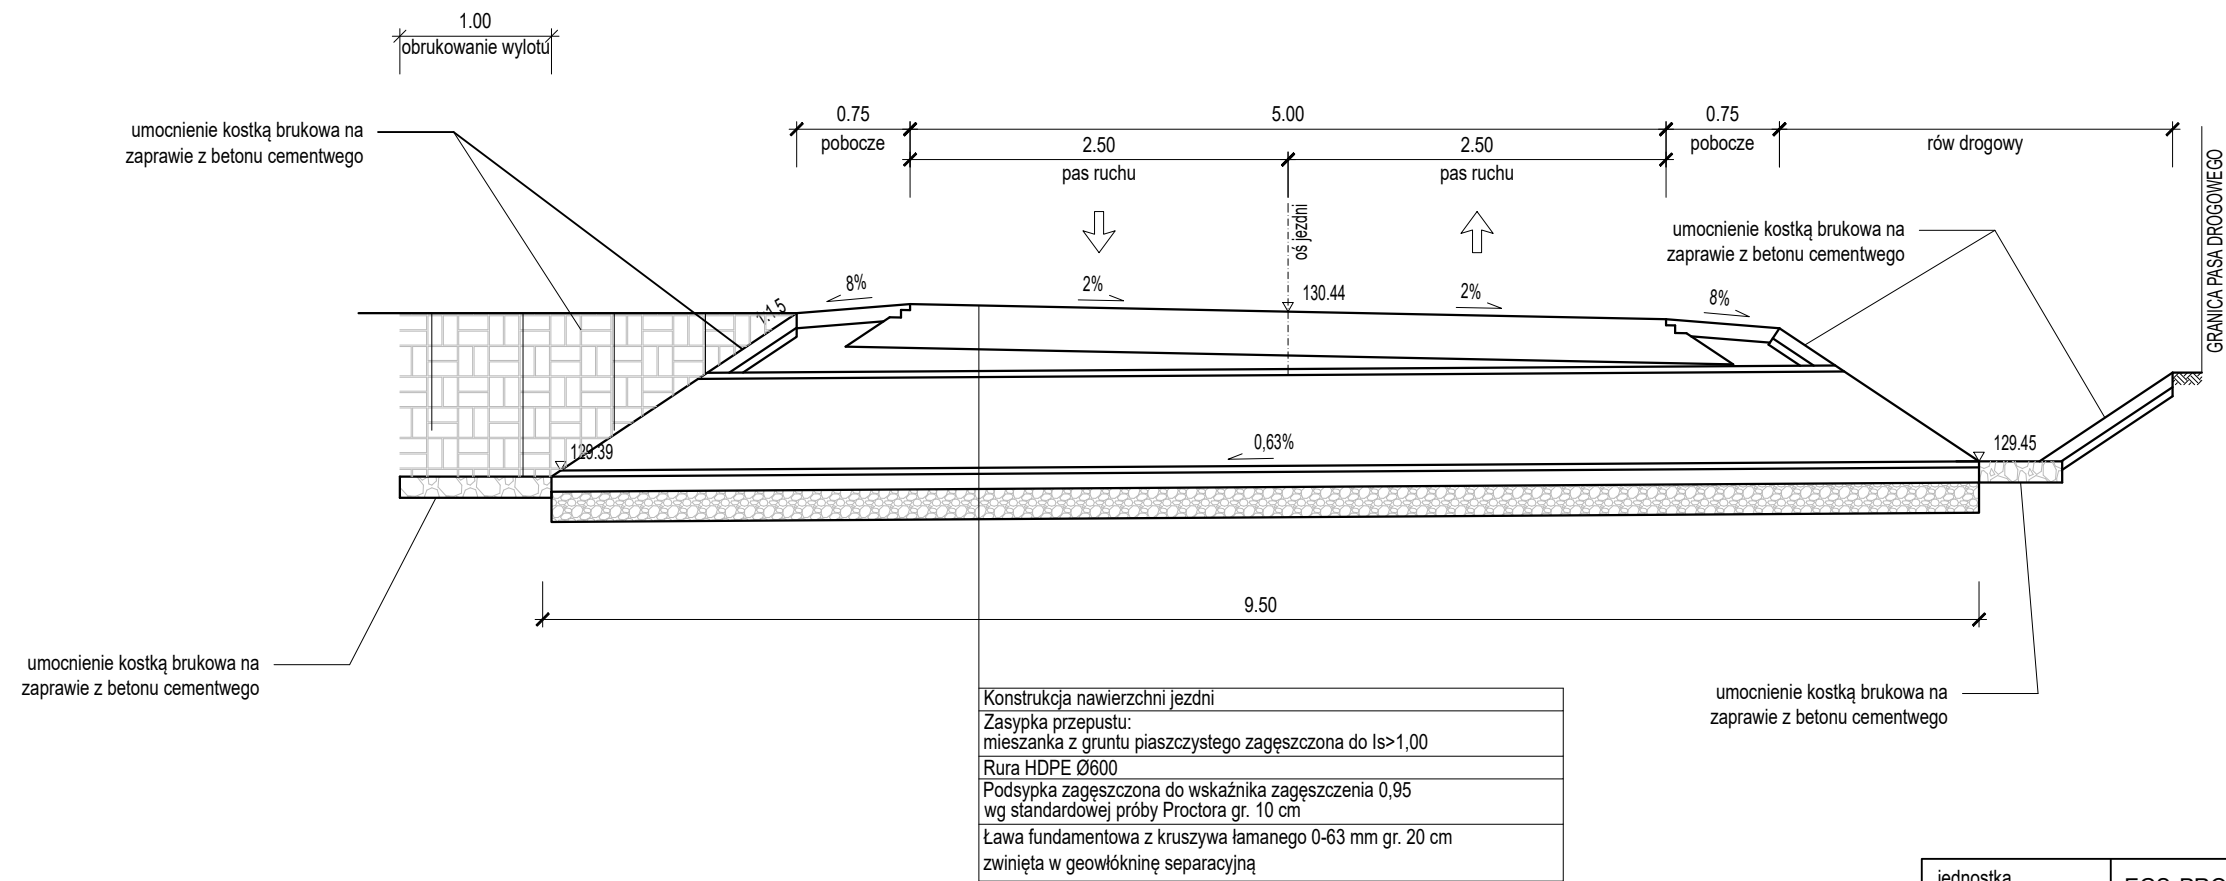

Przekrój poprzeczny przebudowywanego przepustu Ø600

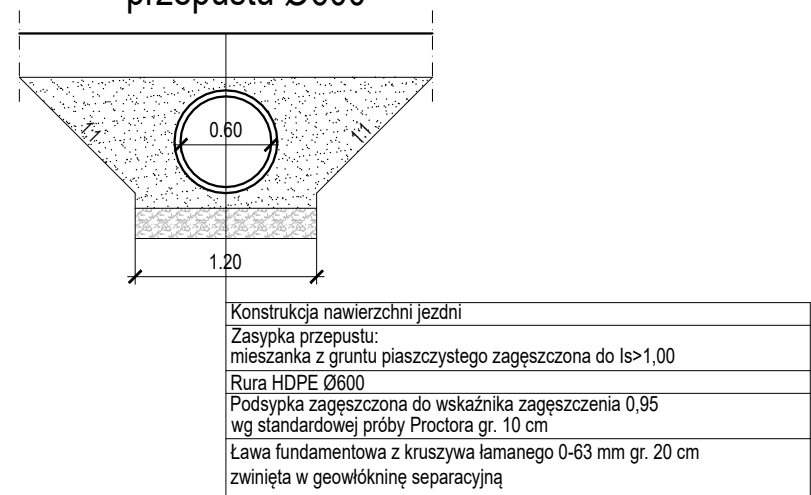

jednostka opracowująca	EGS-PROJEKT Elżbieta Górecka-Smarzyńska Dąbrowa 8a, 62-404 Ciążeń tel. 609-235-832 e-mail: biuro.egsprojekt@gmail.com NIP: 667-171-35-46 REGON: 389858684			
zamawiający	GMINA KAWĘCZYN Kawęczyn 48 62-704 Kawęczyn			
nazwa zadania	ROZBUDOWA DROGI GMINNEJ W MIEJSCOWOŚCI WOJCIECHÓW ORAZ MARIANÓW			
lokalizacja	m. Wojciechów, Marianów gm. Kawęczyn			
stadium	PROJEKT BUDOWLANY			
rysunek	Przekrój przebudowywanego przepustu			
projektant	mgr inż. Artur Smarzyński nr upr. WKP/0118/POOD/18 do projektowania bez ograniczeń w specjalności inżynierskiej drogowej			podpis
sprawdzający	mgr inż. Agnieszka Skorek nr upr. WKP/0372/POOD/15 do projektowania bez ograniczeń w specjalności inżynierskiej drogowej			podpis
opracowujący	mgr inż. Elżbieta Górecka-Smarzyńska			podpis
data	09.2023 r.	skala	1:50	branża
				-
			nr rysunku	5.0
			strona	