


ISTNIEJĄCY BUDYNEK

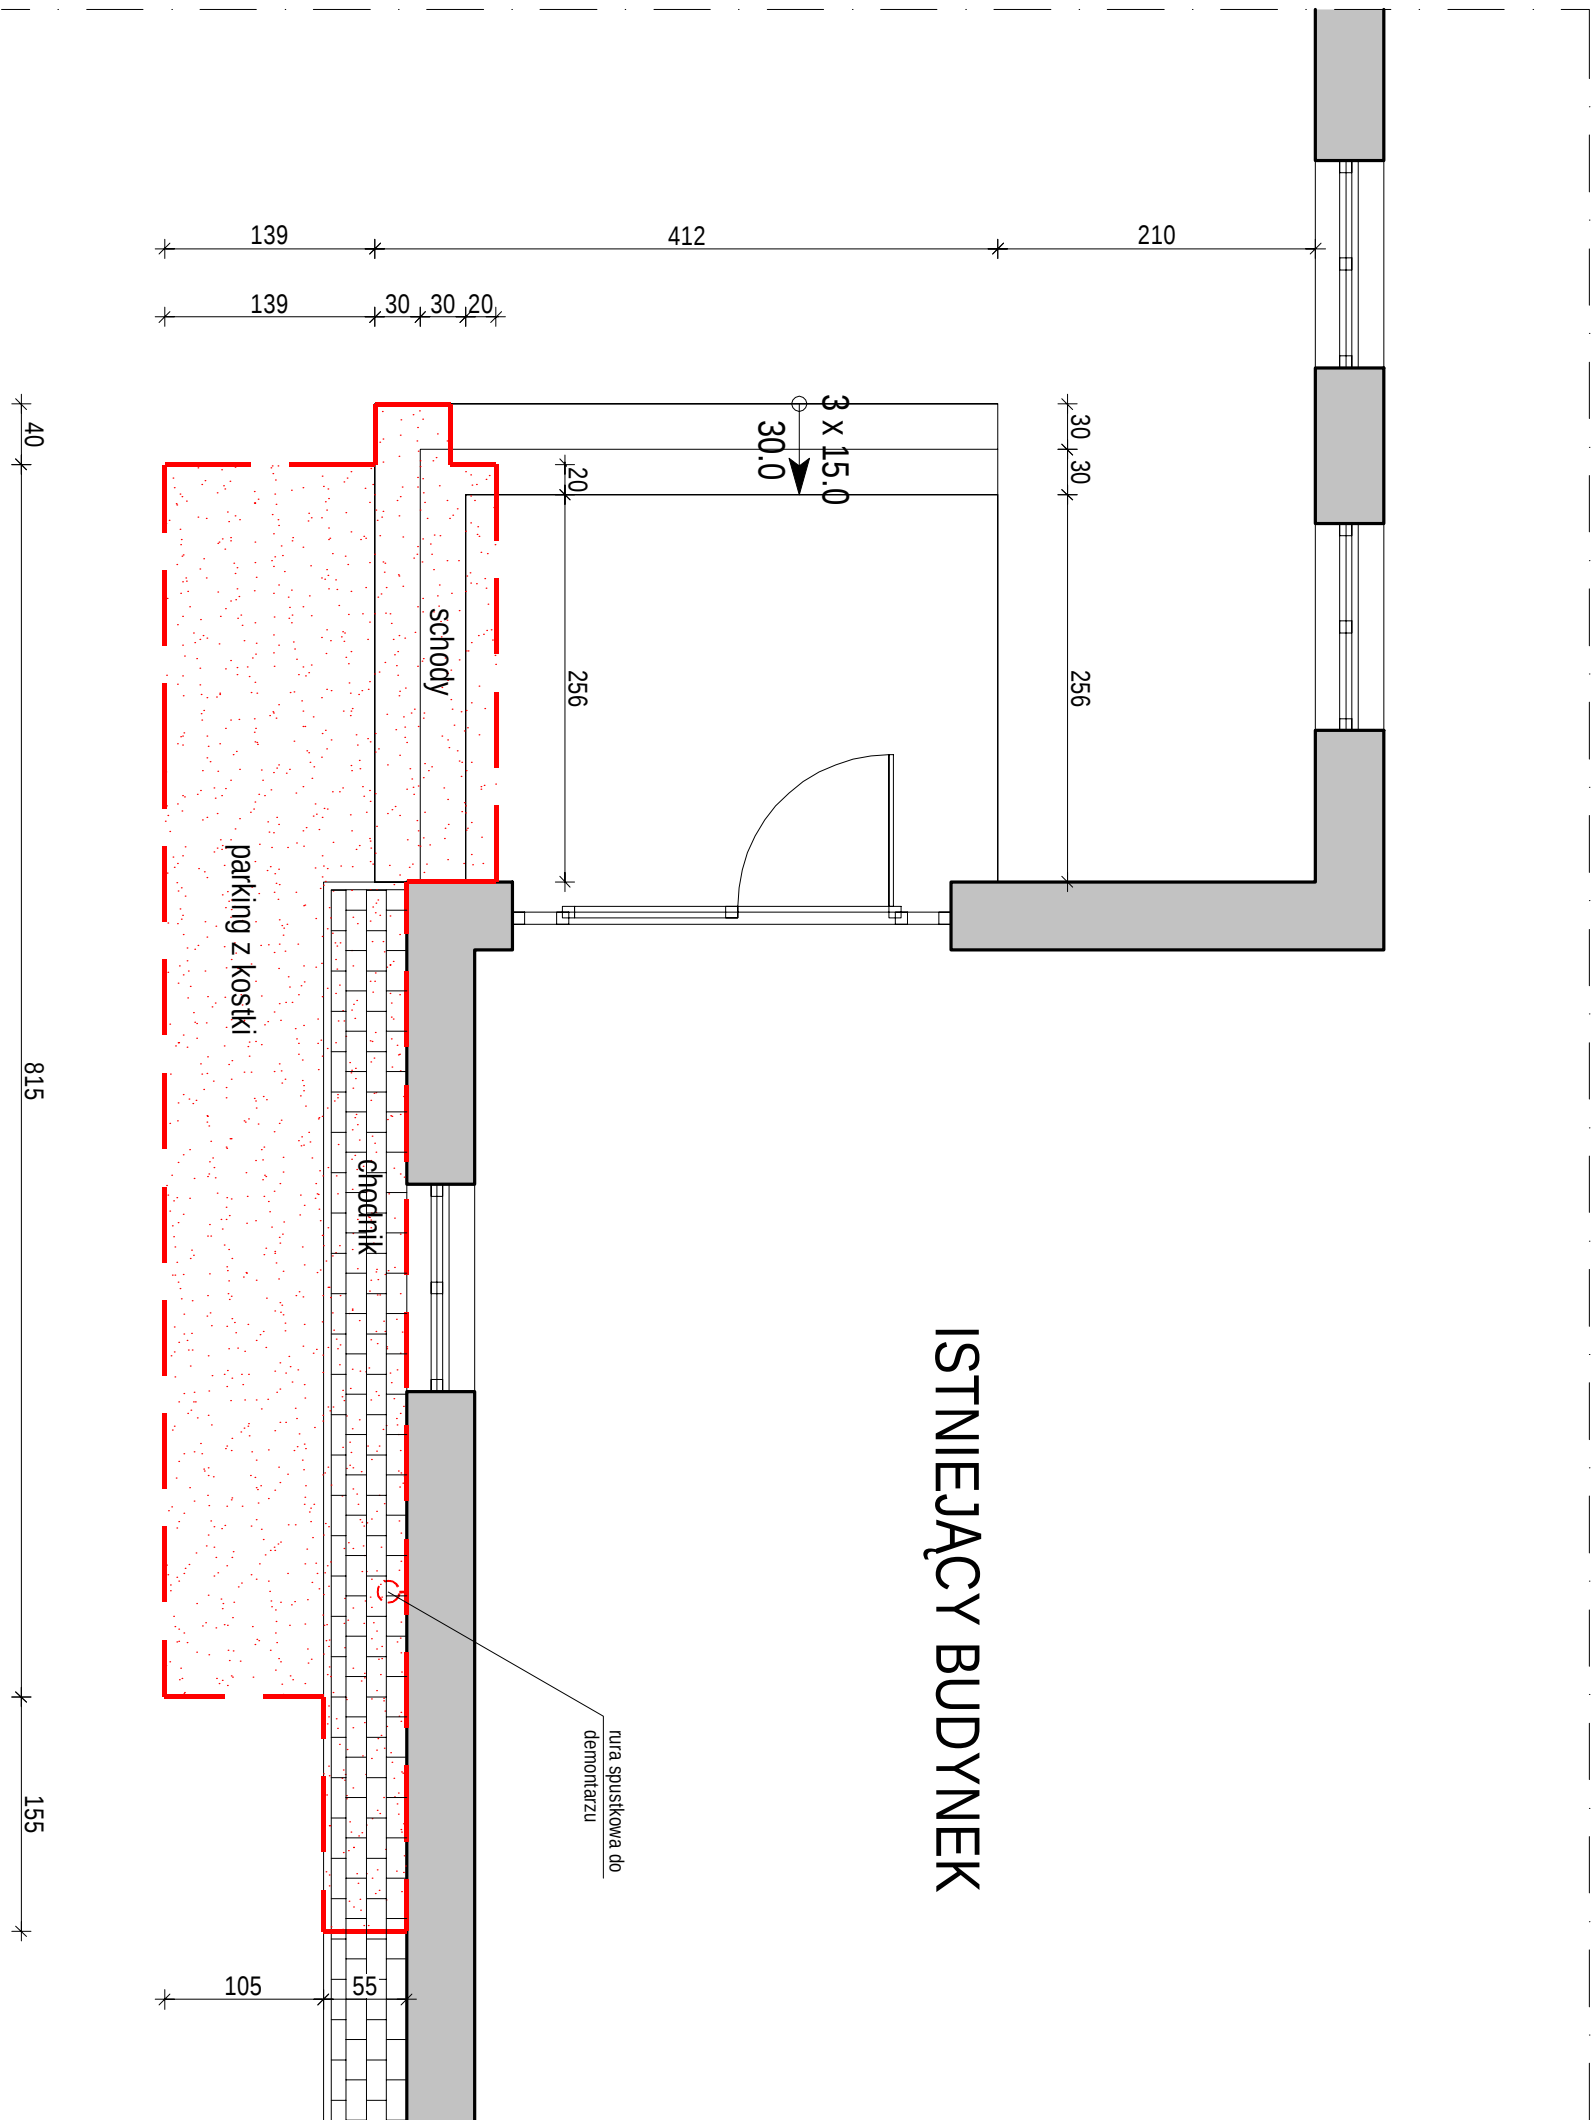

LEGENDA:

- SCHODY ISTNIEJĄCE
- ŚCIANY ISTNIEJĄCE
- ROZBIJKA
- DEMONTARZ

KONSYPROJEKT - WIESŁAWA KOLENDA
TURKOWICE 46, 62-700 TUREK

Obiekt: POCHYLINA

Inwestor: GMINA KAWĘCZYN

Temat: INWENTARYZACJA

Lokalizacja: OB. 0008 KAWĘCZYN, GM. KAWĘCZYN

Projektant: Iwona WIESŁAWA KOLENDA
Nr ewid. WKP/0050/POKX10

Skala: 1:50 (A3) Data: luty /2026

Nr rys. 1-1