


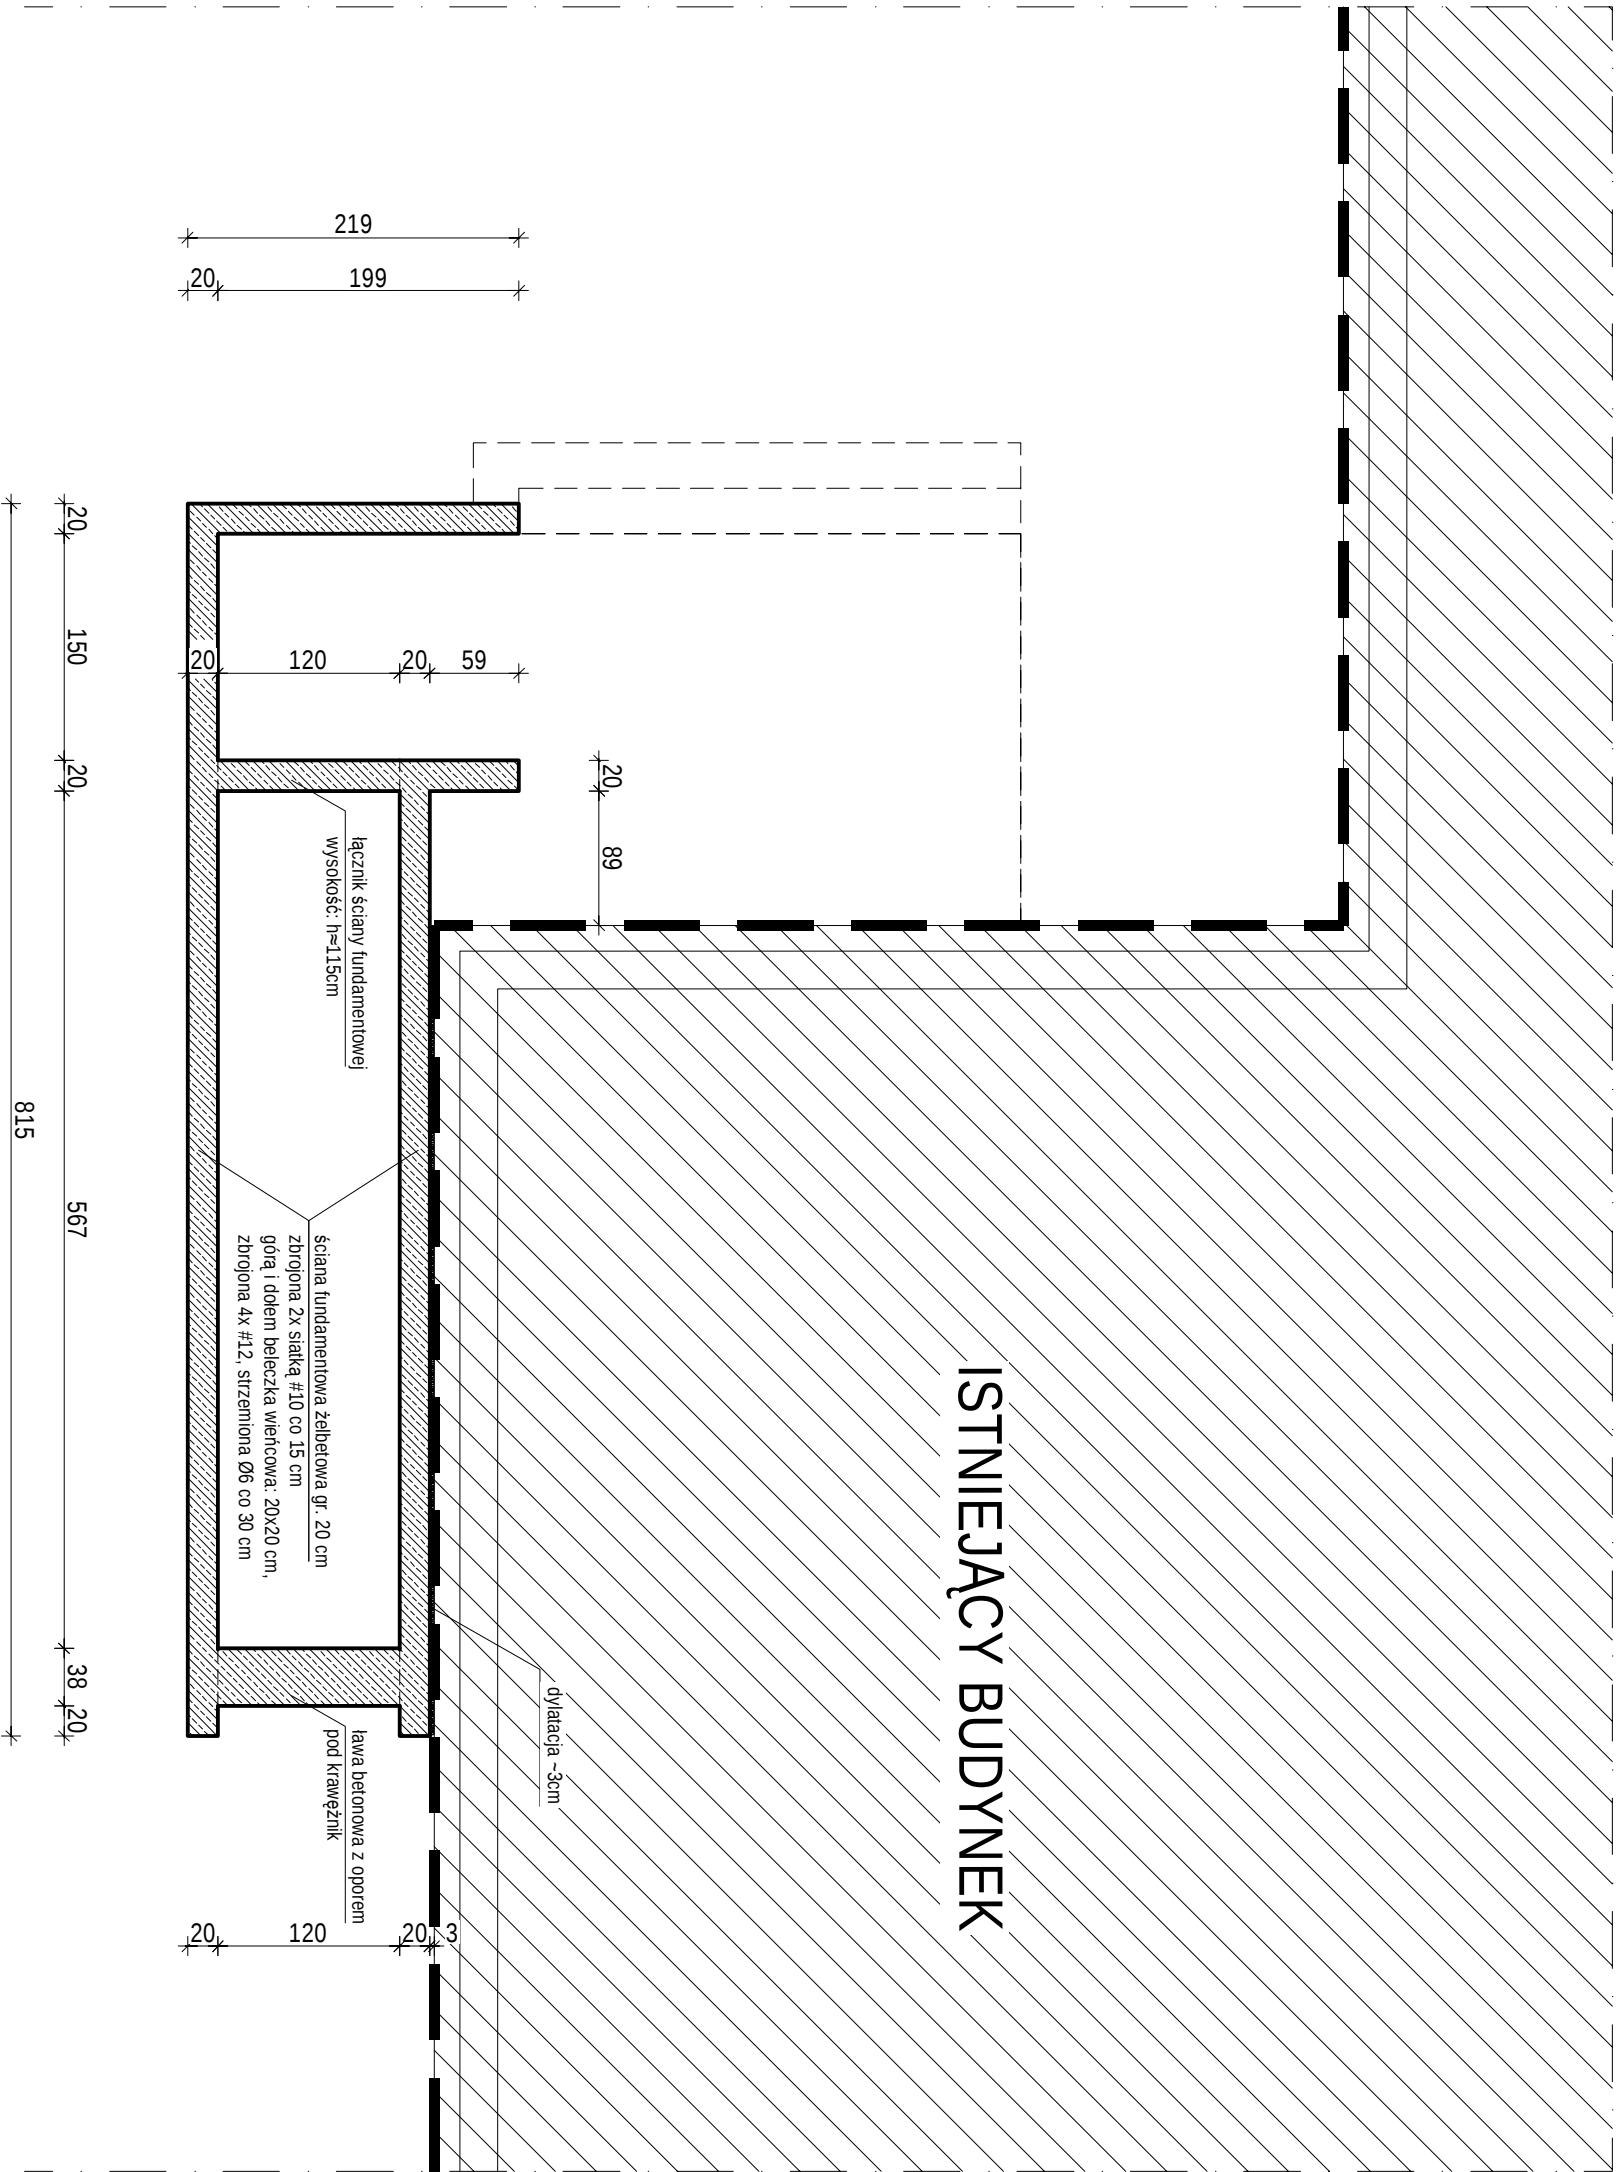

KONSPROJEKT - WIESŁAWA KOLENDA
TURKOWICE 46, 62-700 TUREK

Obiekt: POCHYLINIA

Inwestor: GMINA KAWĘCZYN

Temat: RZUT FUNDAMENTÓW

Lokalizacja: OB. 0008 KAWĘCZYN, GM. KAWĘCZYN

Projektant: inż. WIESŁAWA KOLENDA
Nr ewid. WKP/0050/POKX10

Skala: 1:50 (A3) Data: luty /2026

Nr rys. R-1