


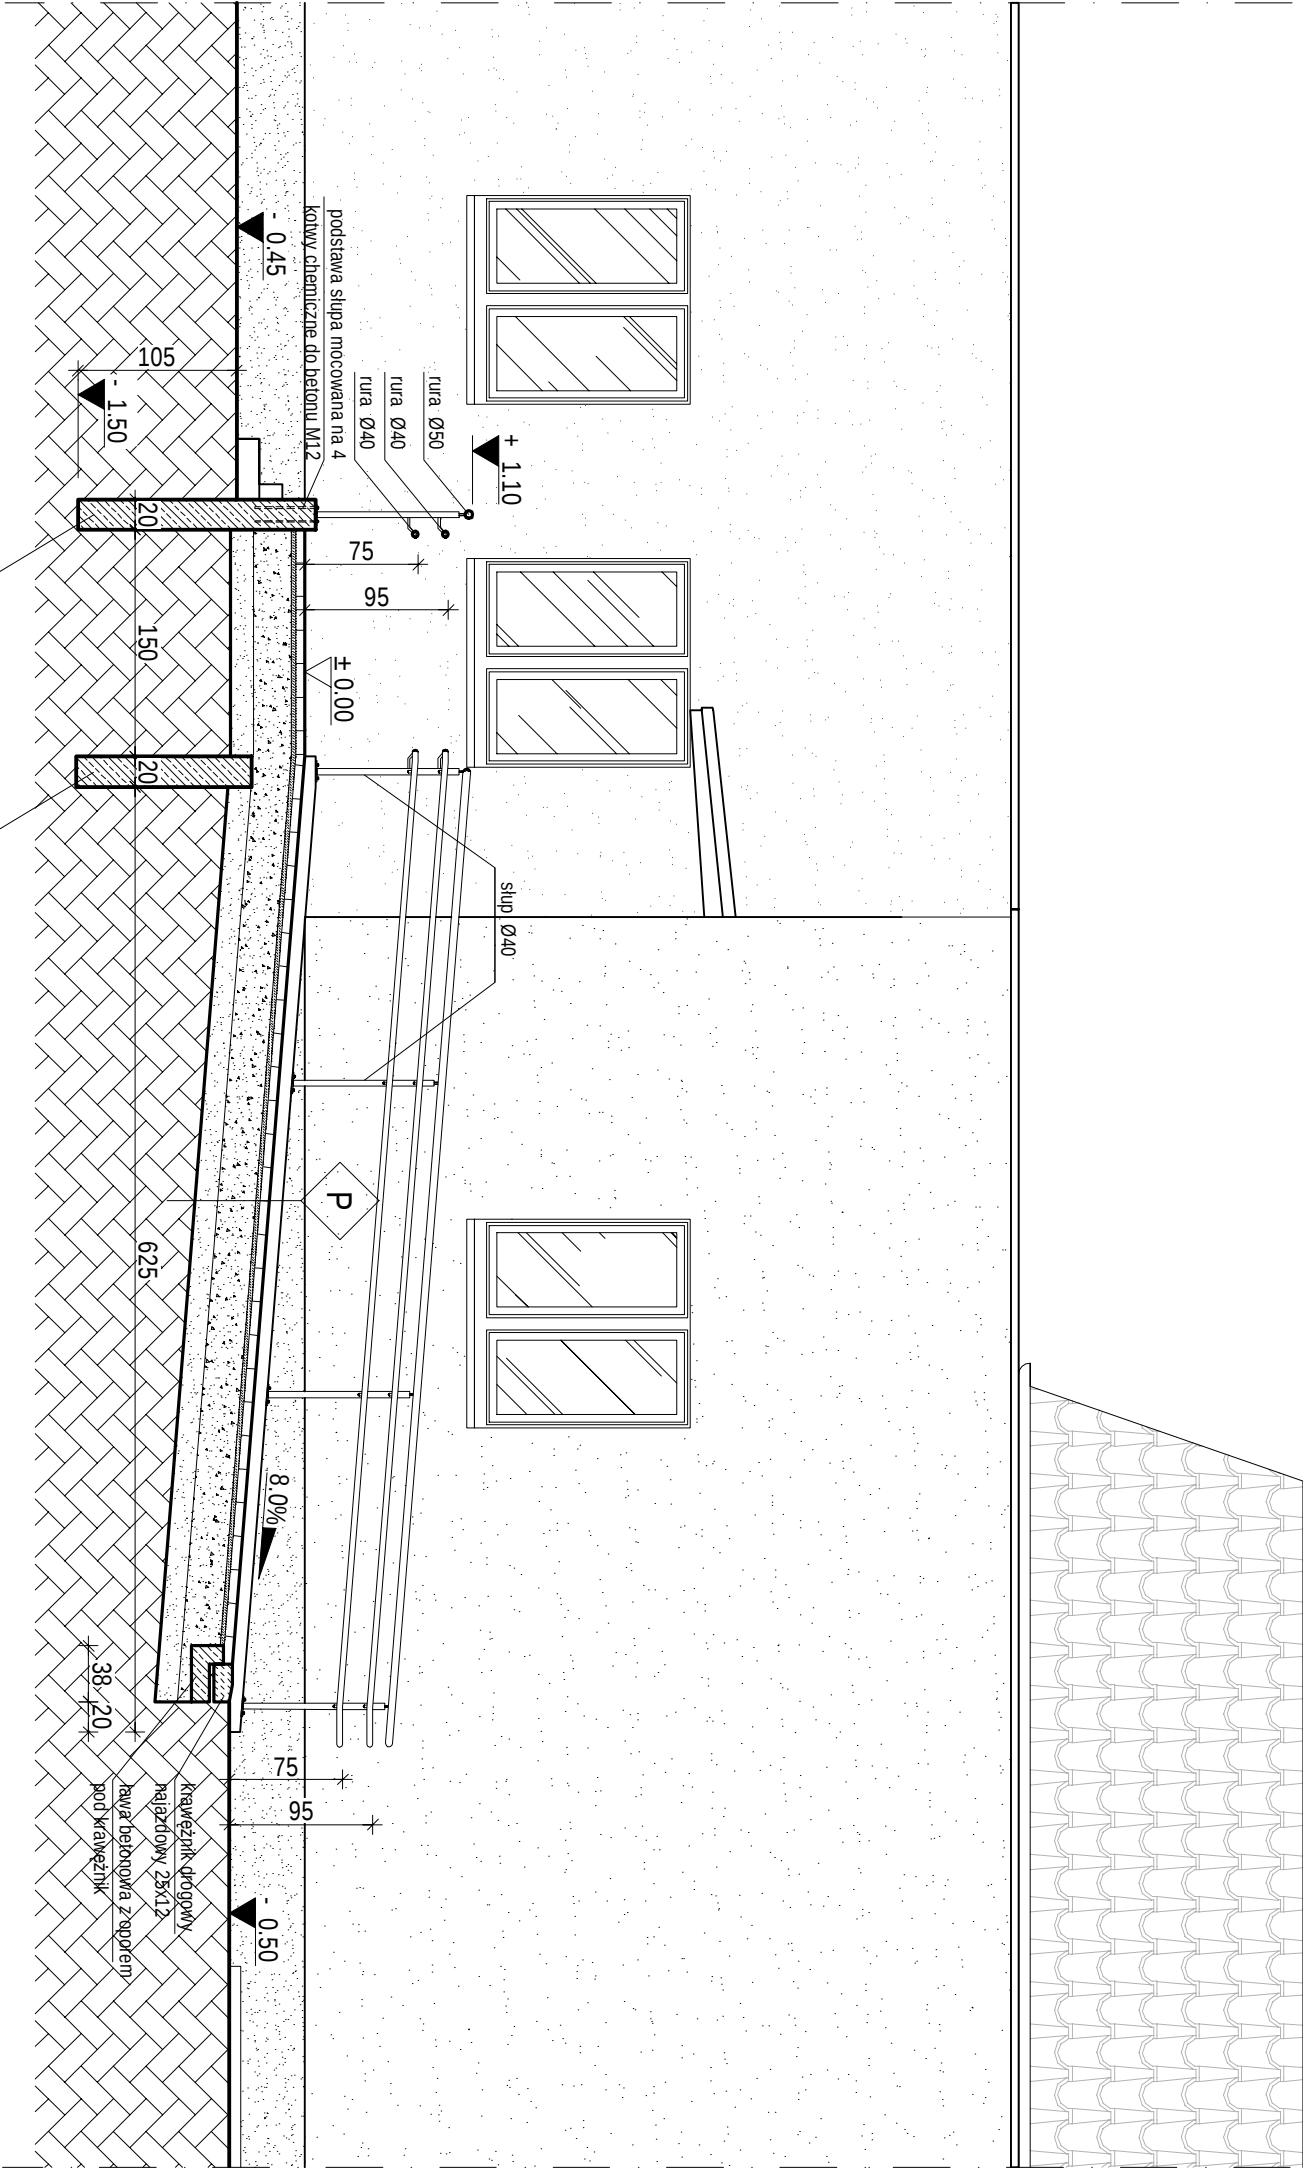

P POCHYLNIA NA GRUNCIE

|         |                                               |
|---------|-----------------------------------------------|
| 6 cm    | kostka betonowa                               |
| 3 cm    | podsyłka cementowo-piaskowa                   |
| 25,0 cm | podbudowa z kruszywa łamanego                 |
| 15,0 cm | - zagęszczana mechanicznie                    |
|         | podłoże wznaczniane do R <sub>n</sub> =2,5MPa |
|         | grunt rodzimy                                 |

ściana fundamentowa żelbetowa gr: 20 cm  
zbrojona 2x siatką #10 co 15 cm  
górną i dolną beleczką wiertkową: 20x20 cm,  
zbrojona 4x #12, siatczoną Ø6 co 30 cm

KONSPROJEKT - WIESŁAWA KOLEND  
TURKOWICE 46, 62-700 TUREK

Obiekt: POCHYLNIA

Inwestor: GMINA KAWĘCZYN

Temat: PRZEBUDOWA PIONOWY A-A

Lokalizacja: OB. 0008 KAWĘCZYN, G.M. KAWĘCZYN

Projektant: IRIŻ WIESŁAWA KOLEND

Nr ewid. WKP/0050/POKX10

Skala: 1:50 (A3) Data: luty /2026

Nr rys. R-3