



PRZEKRÓJ NORMALNY 0+007,90 - 0+033,93
od km 0+033,93 do km 0+052,66
odcinek przejściowy

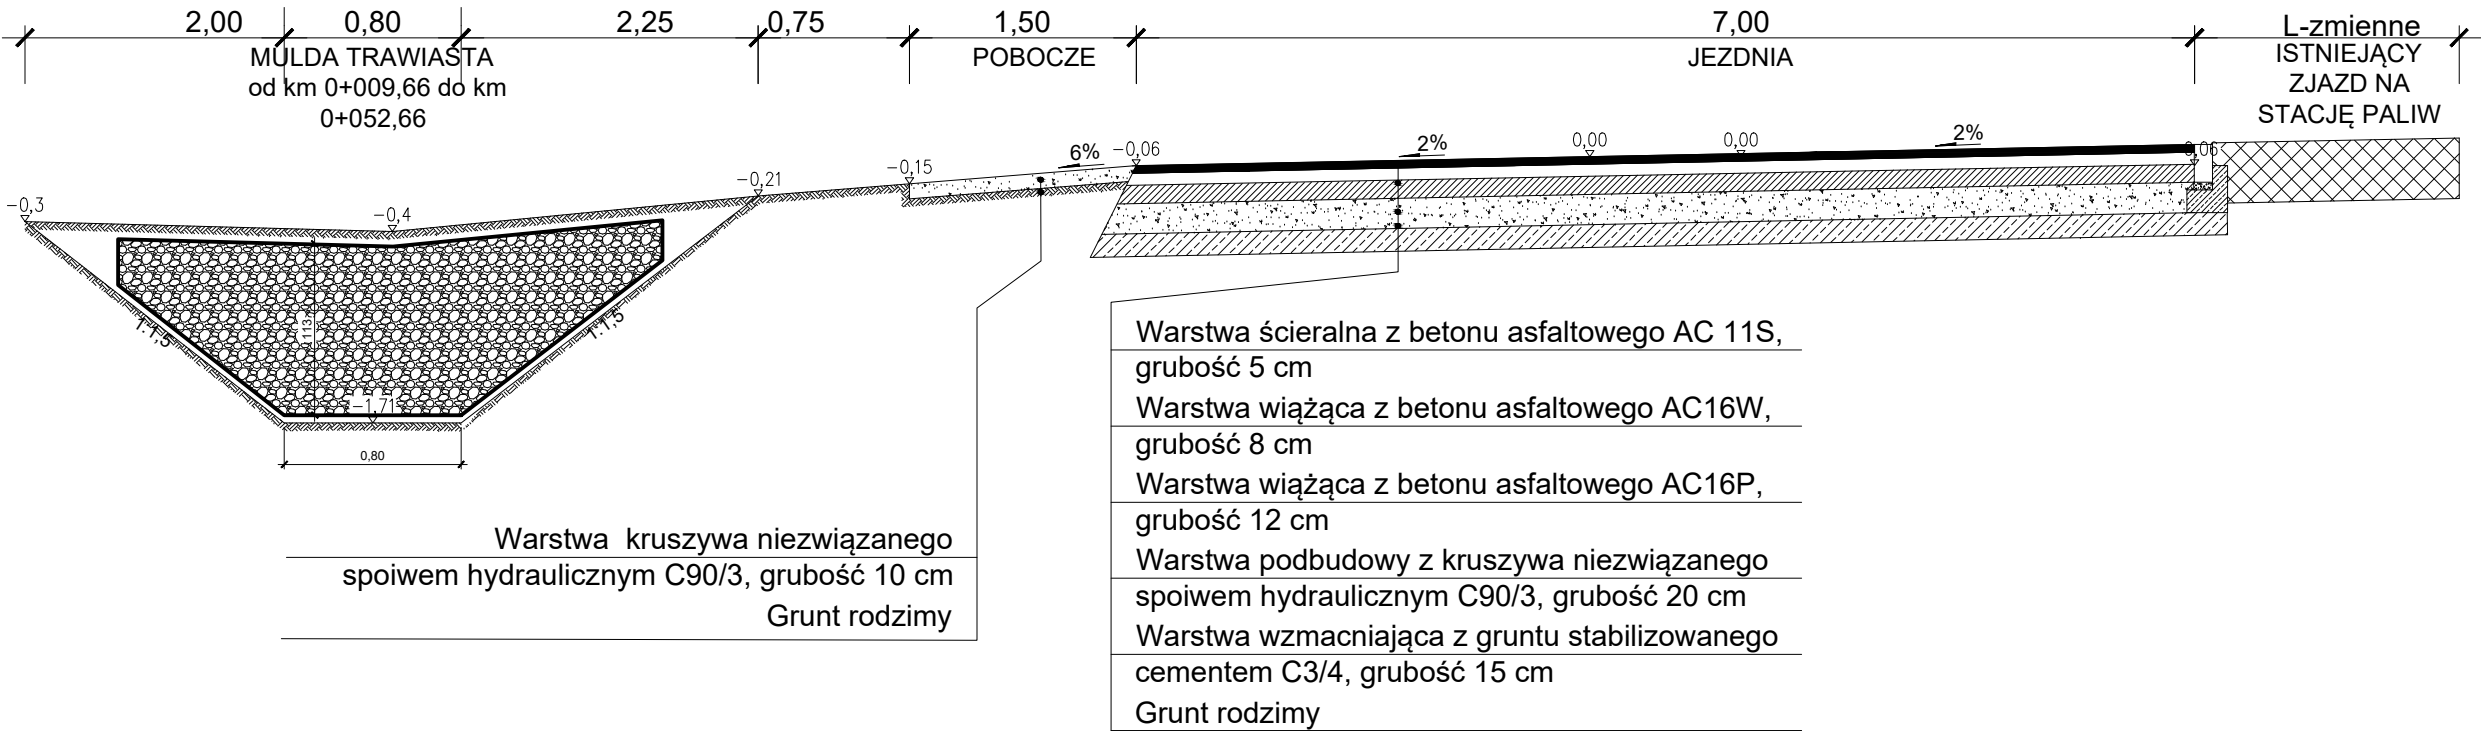

PRZEKRÓJ NORMALNY 0+052,66 - 0+358,00
od km 0+0358 do 0+377,74
odcinek przejściowy

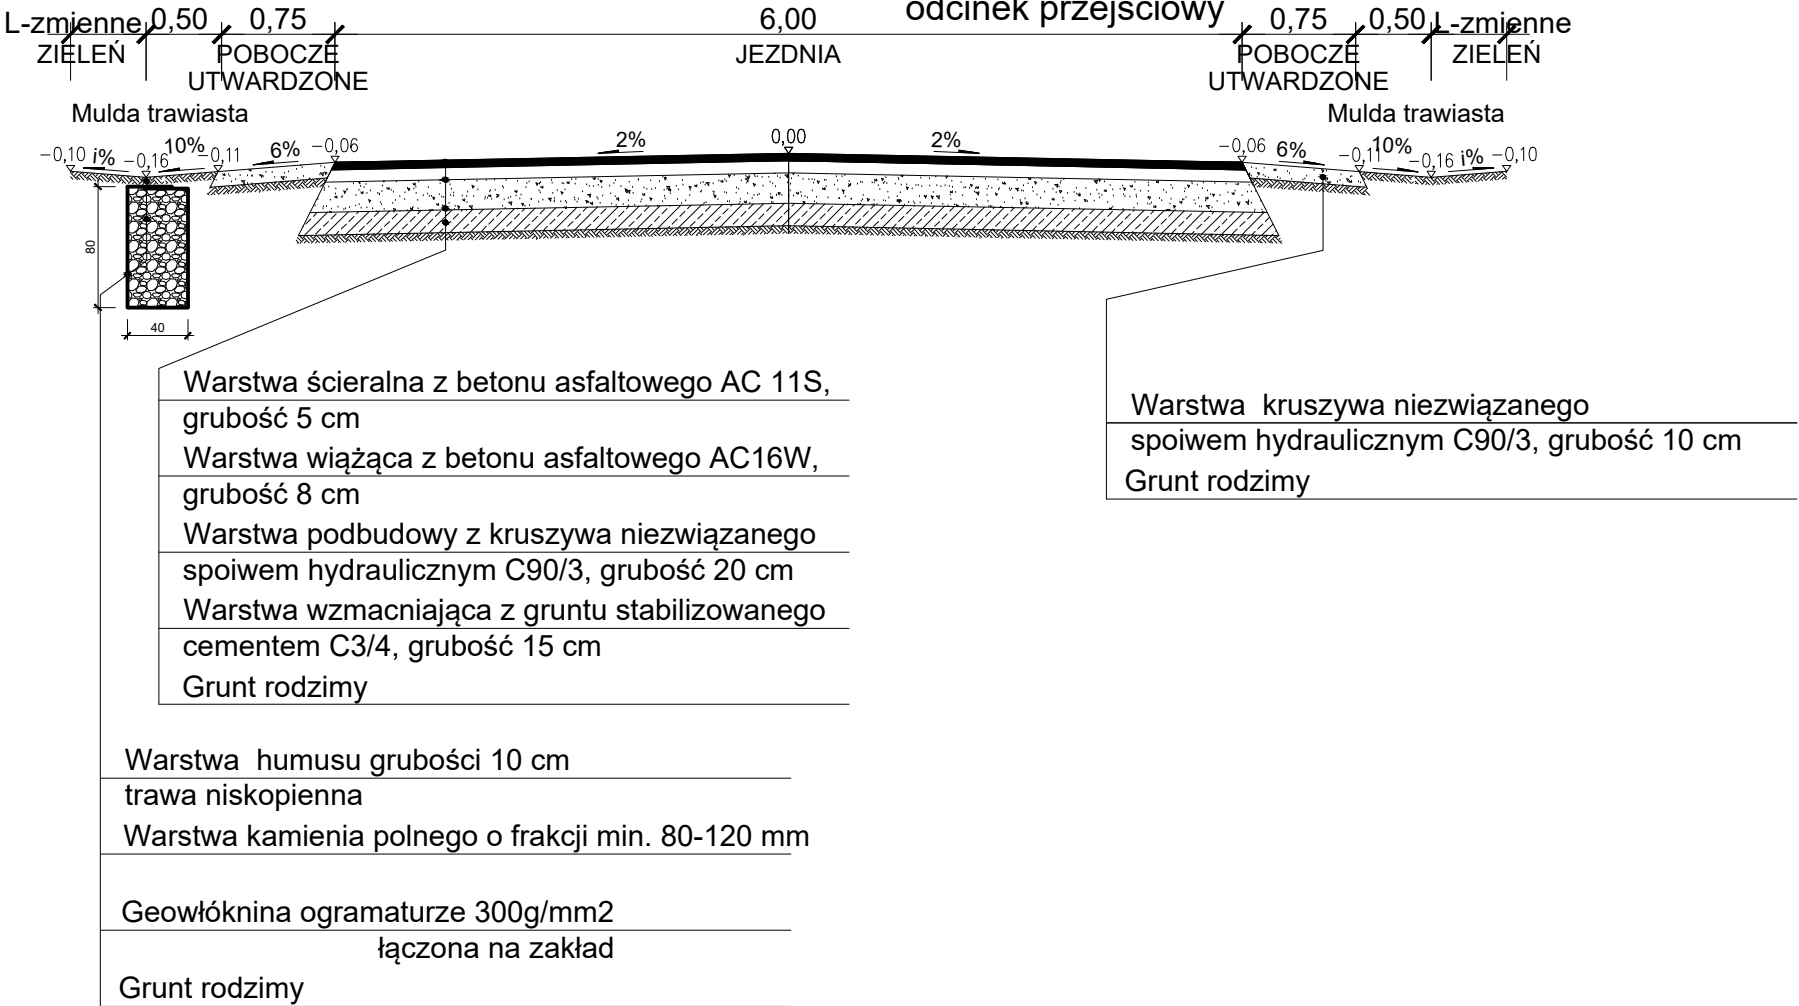

TEMAT:	BUDOWA DROGI GMINNEJ W MIEJSCOWOŚCI MARIANÓW KOLONIA	
STADIUM:	PROJEKT TECHNICZNY	
BRANŻA:	DROGOWA	
TREŚĆ RYSUNKU:	PRZEKROJE NORMALNE	
INWESTOR, ADRES:	WÓJT GMINY KAWĘCZYN KAWĘCZYN 48 62-704 KAWĘCZYN	
LOKALIZACJA:	GMINA KAWĘCZYN OBRĘB MARIANÓW KOLONIA, KOWALE PAŃSKIE-KOLONIA, POWIAT TURECKI	
STANOWISKO	IMIE I NAZWISKO	PODPIS
PROJEKTOWAŁ: DROGOWA	mgr inż. Jacek Sobiegraj WKP/0106/PWOD/17 Specjalność inżynierska drogowa	
SPRAWDZIŁ: DROGOWA	inż. Stanisław Wajrak GT.8346/II/13/77 Spec. konstr.-inż. w zakr. drog	
DATA:	SKALA:	NR RYSUNKU:
12.2025	1 : 50/500	3