


Studnia kablowa SK-1 z pokrywą

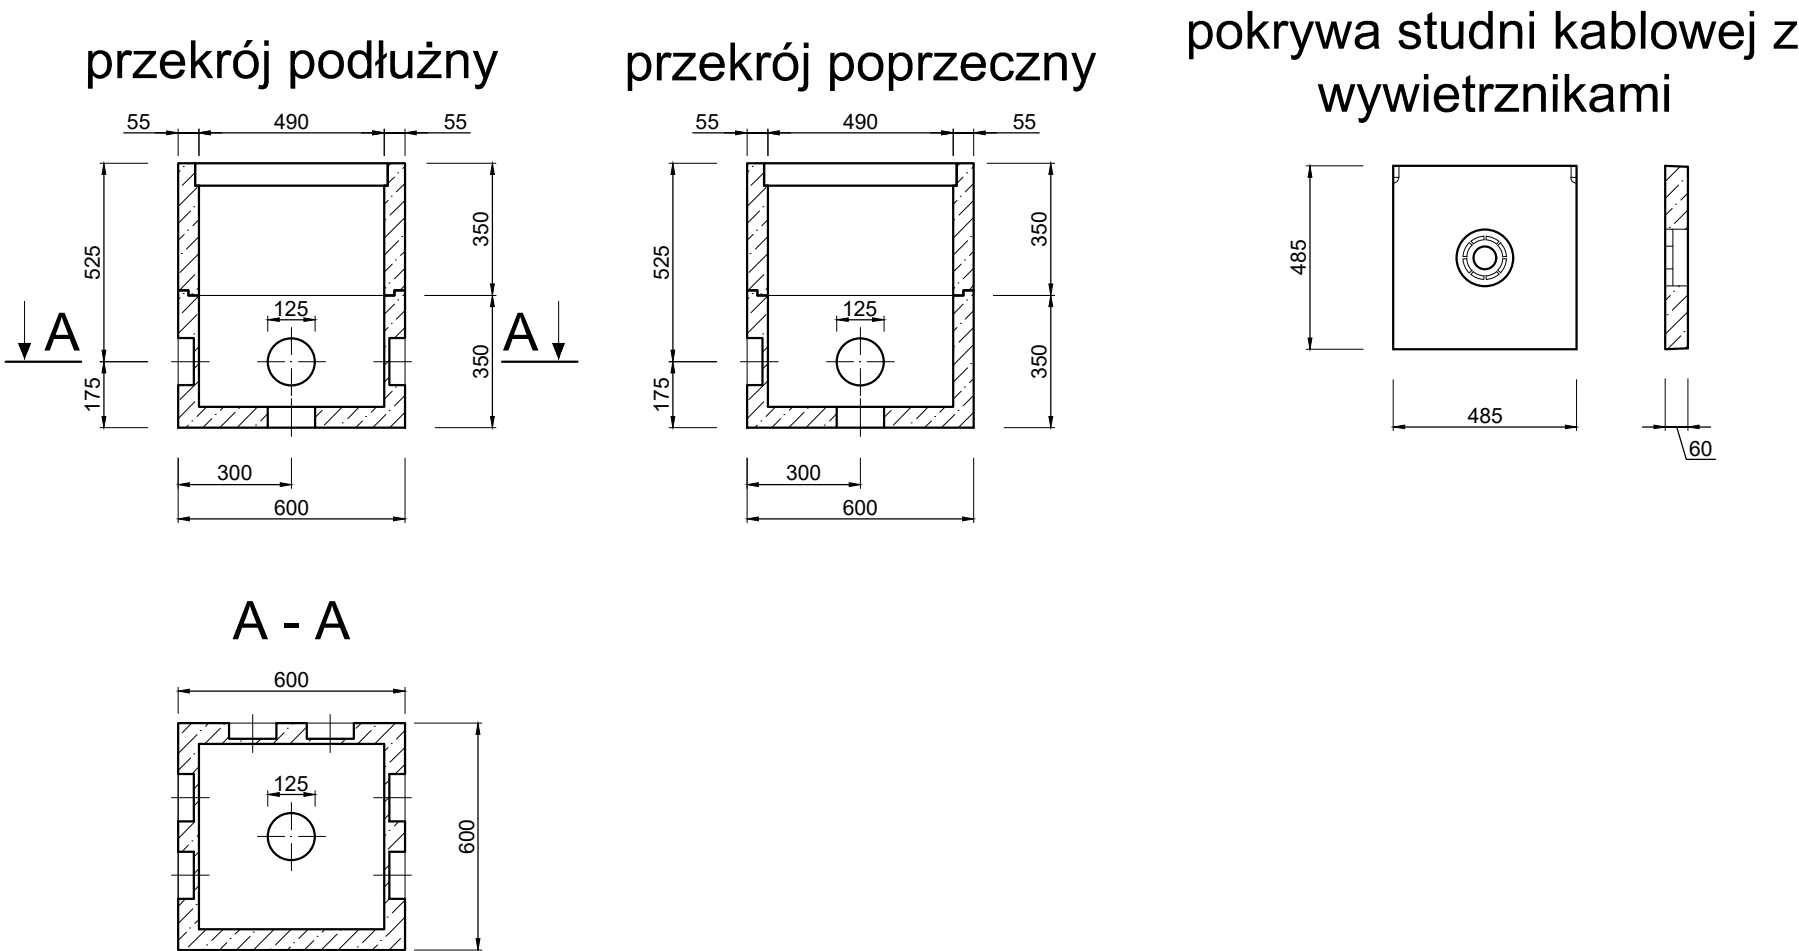

TEMAT:	BUDOWA DROGI GMINNEJ W MIEJSCOWOŚCI MARIANÓW KOLONIA	
STADIUM:	PROJEKT TECHNICZNY	
BRANŻA:	TELETECHNICZNA	
TREŚĆ RYSUNKU:	PRZEKRÓJ STUDZIENKI SK 1	
INWESTOR, ADRES:	WÓJT GMINY KAWĘCZYN KAWĘCZYN 48 62-704 KAWĘCZYN	
LOKALIZACJA:	GMINA KAWĘCZYN OBRĘB MARIANÓW KOLONIA, KOWALE PAŃSKIE-KOLONIA, POWIAT TURECKI	

STANOWISKO	IMIE I NAZWISKO	PODPIS
PROJEKTOWAŁ: TELETECH- NICZNA	mgr inż. Przemysław Iwański DTT-TU/02234/02/U Specjalność instalacyjna w telekomunikacji przewodowej	
SPRAWDZIŁ: TELETECH- NICZNA	mgr inż. Dawid Szlapka WKP/0184/PWOT/12 Specjalność telekomunikacyjna	

DATA:	SKALA:	NR RYSUNKU:
05.2025	1 : 20	5