


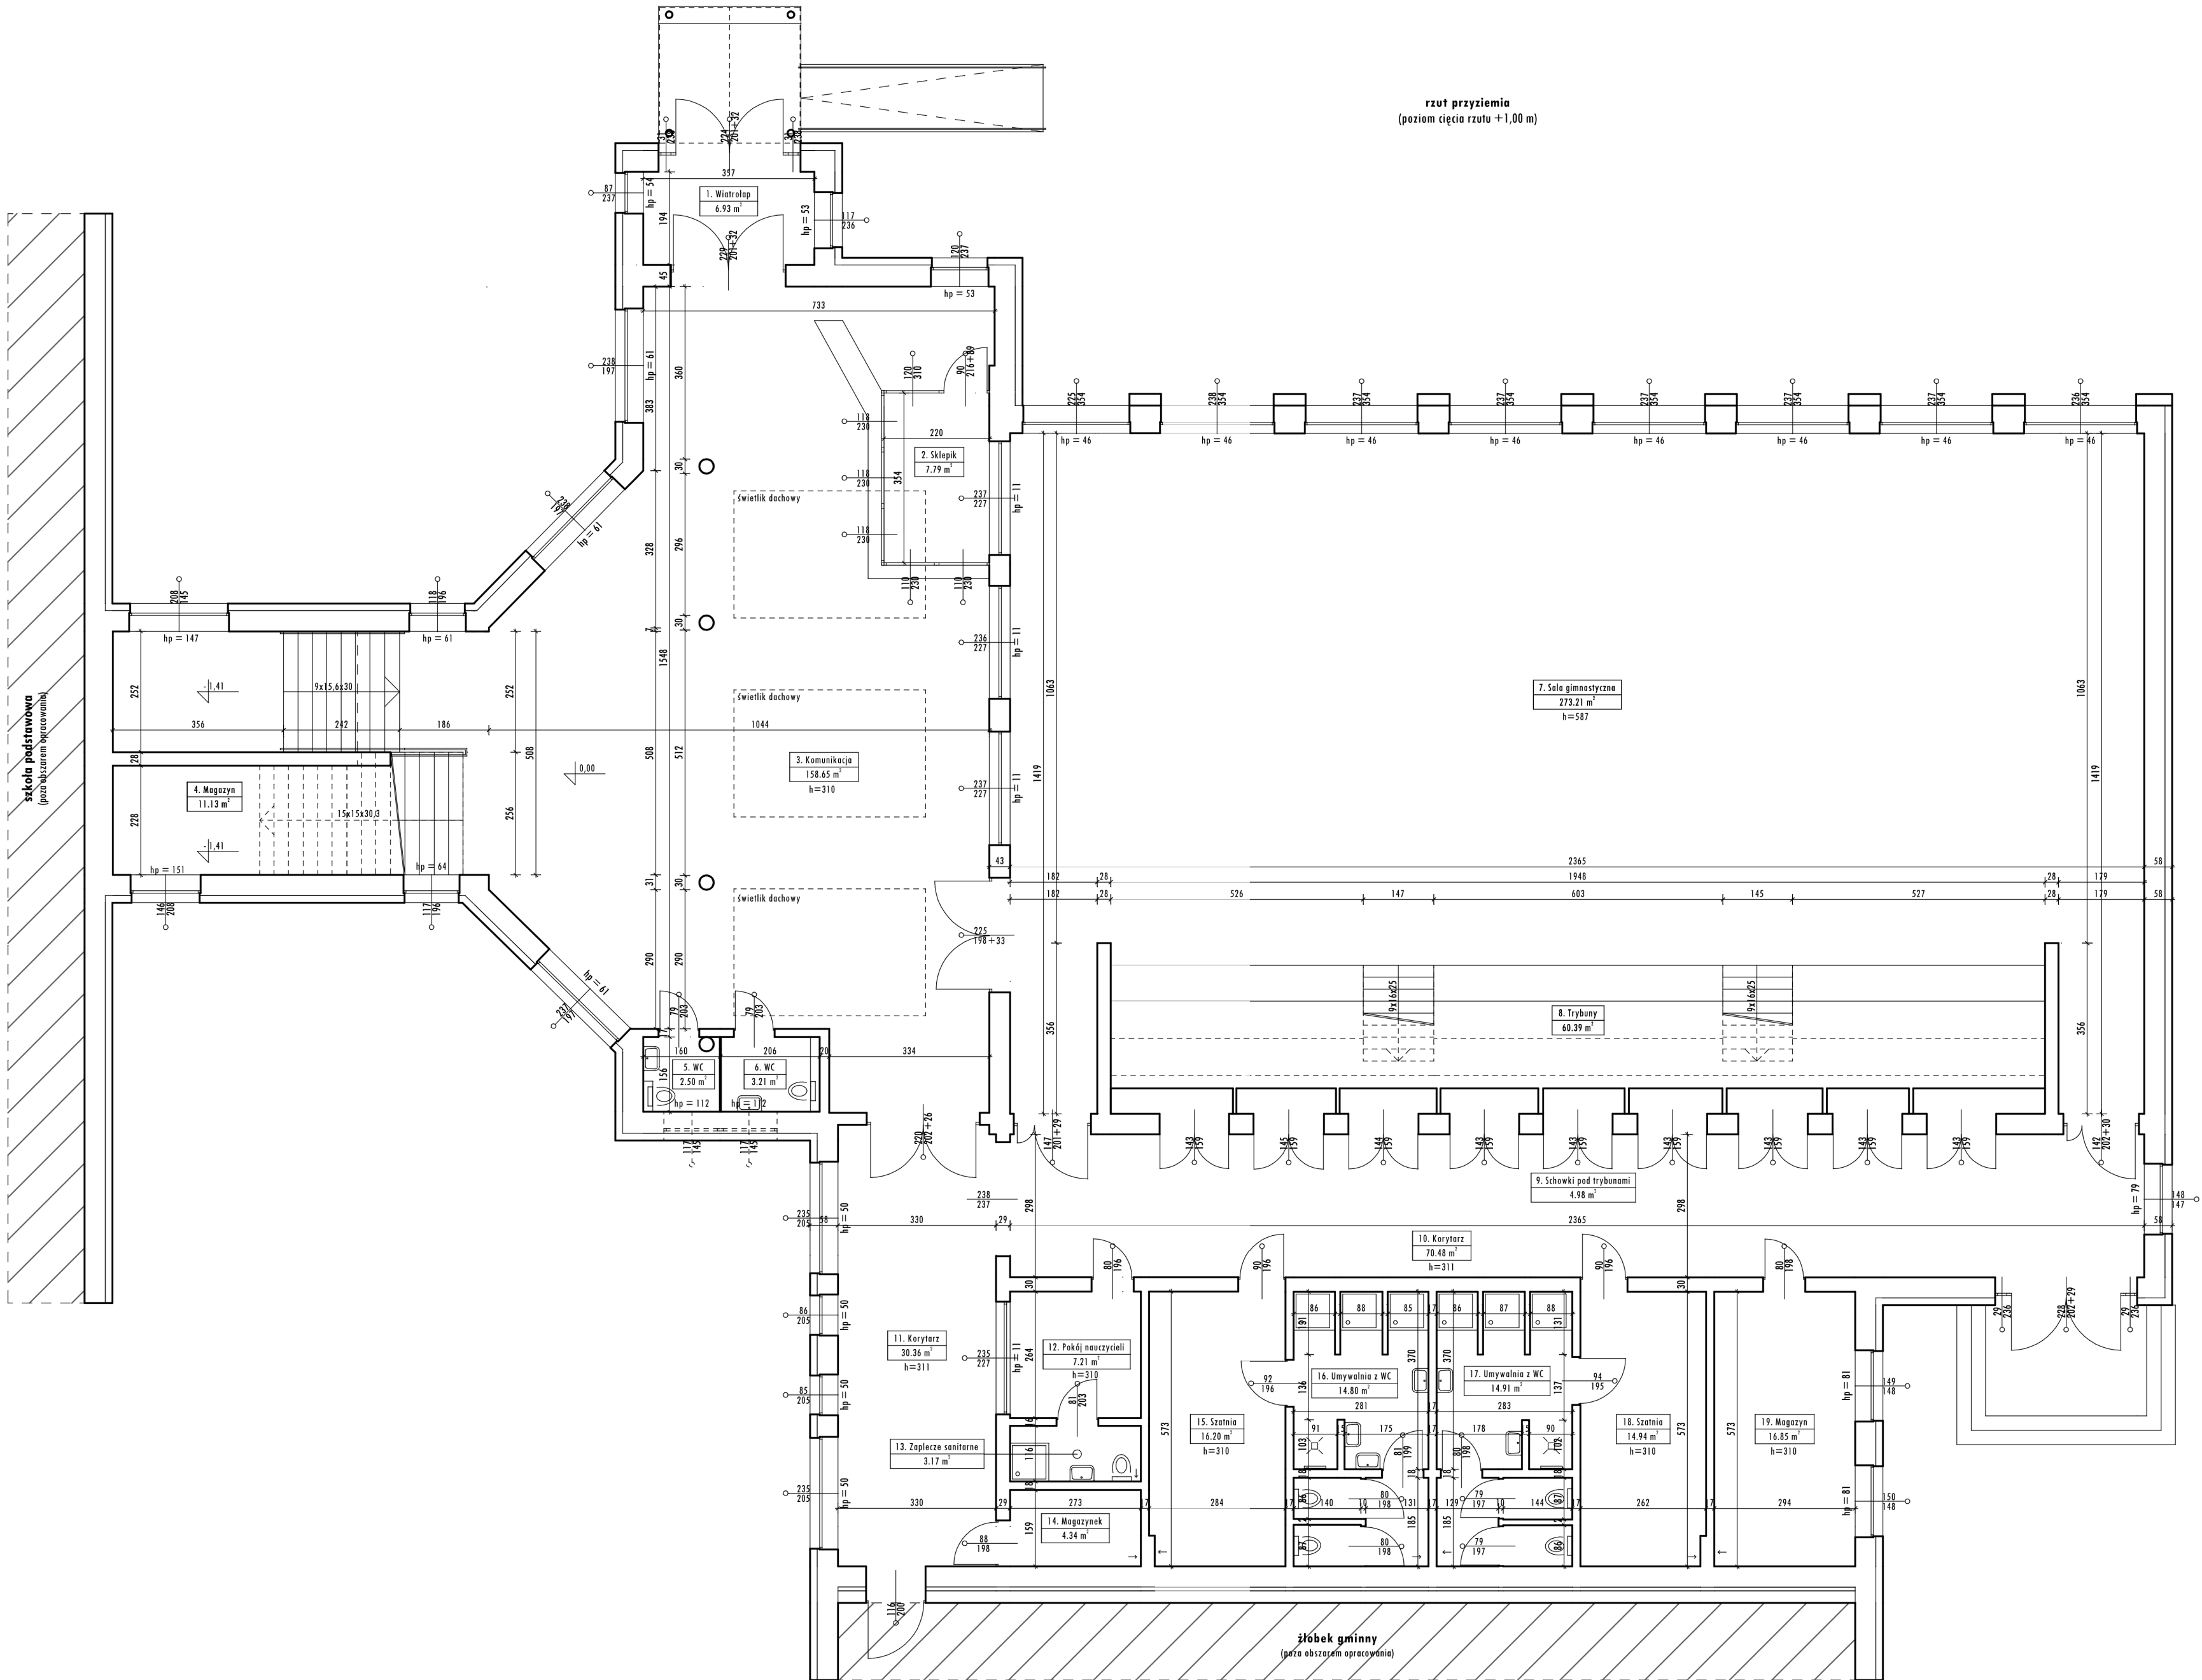

rzut przyziemia
(poziom cięcia rzutu +1,00 m)

1. Wiatrołap	6.93 m²
2. Sklepik	7.79 m²
3. Komunikacja	158.65 m²
4. Magazyn	11.13 m²
5. WC	2.50 m²
6. WC	3.21 m²
7. Sala gimnastyczna	273.21 m²
8. Trybuny	60.39 m²
9. Schowki pod trybunami	4.98 m²
10. Korytarz	70.48 m²
11. Korytarz	30.36 m²
12. Pokój nauczycieli	7.21 m²
13. Zaplecze sanitarne	3.17 m²
14. Magazynek	4.34 m²
15. Szatnia	16.20 m²
16. Umywalnia z WC	14.80 m²
17. Umywalnia z WC	14.91 m²
18. Szatnia	14.94 m²
19. Magazyn	16.85 m²
20. Komunikacja	31.54 m²
Razem	753.59 m²

Jednostka projektowa:	
ARCHITEKTUR	
Kasper Kolenda plus	
al. K.S. Wyszyńskiego 1c, 62-700 Turek	
Temat:	
INWENTARYZACJA BUDOWLANA SALI GIMNASTYCZNEJ Z ZAPLECZEM SZATNIOWO-SANITARNYM	
Adres:	
jednostka ewid. 302704_2	
obręb 0008 KAWĘCZYN dz. ewid. 124/5	
Przedmiot rysunku:	
RZUT PRZYZIEMIA (±1,00 m)	
Inwestor:	
GMINA KAWĘCZYN	
Kawęczyn 48	
62-704 Kawęczyn	
Projektant:	Podpis:
mgr inż. arch. KACPER KOLENDA	
główny projektant branża architektoniczna	
upr. nr 6/ZPOIA/OKK/2022	
Skala opracowania: 1:50	Nr rys.
Data opracowania: luty 2026	A1