


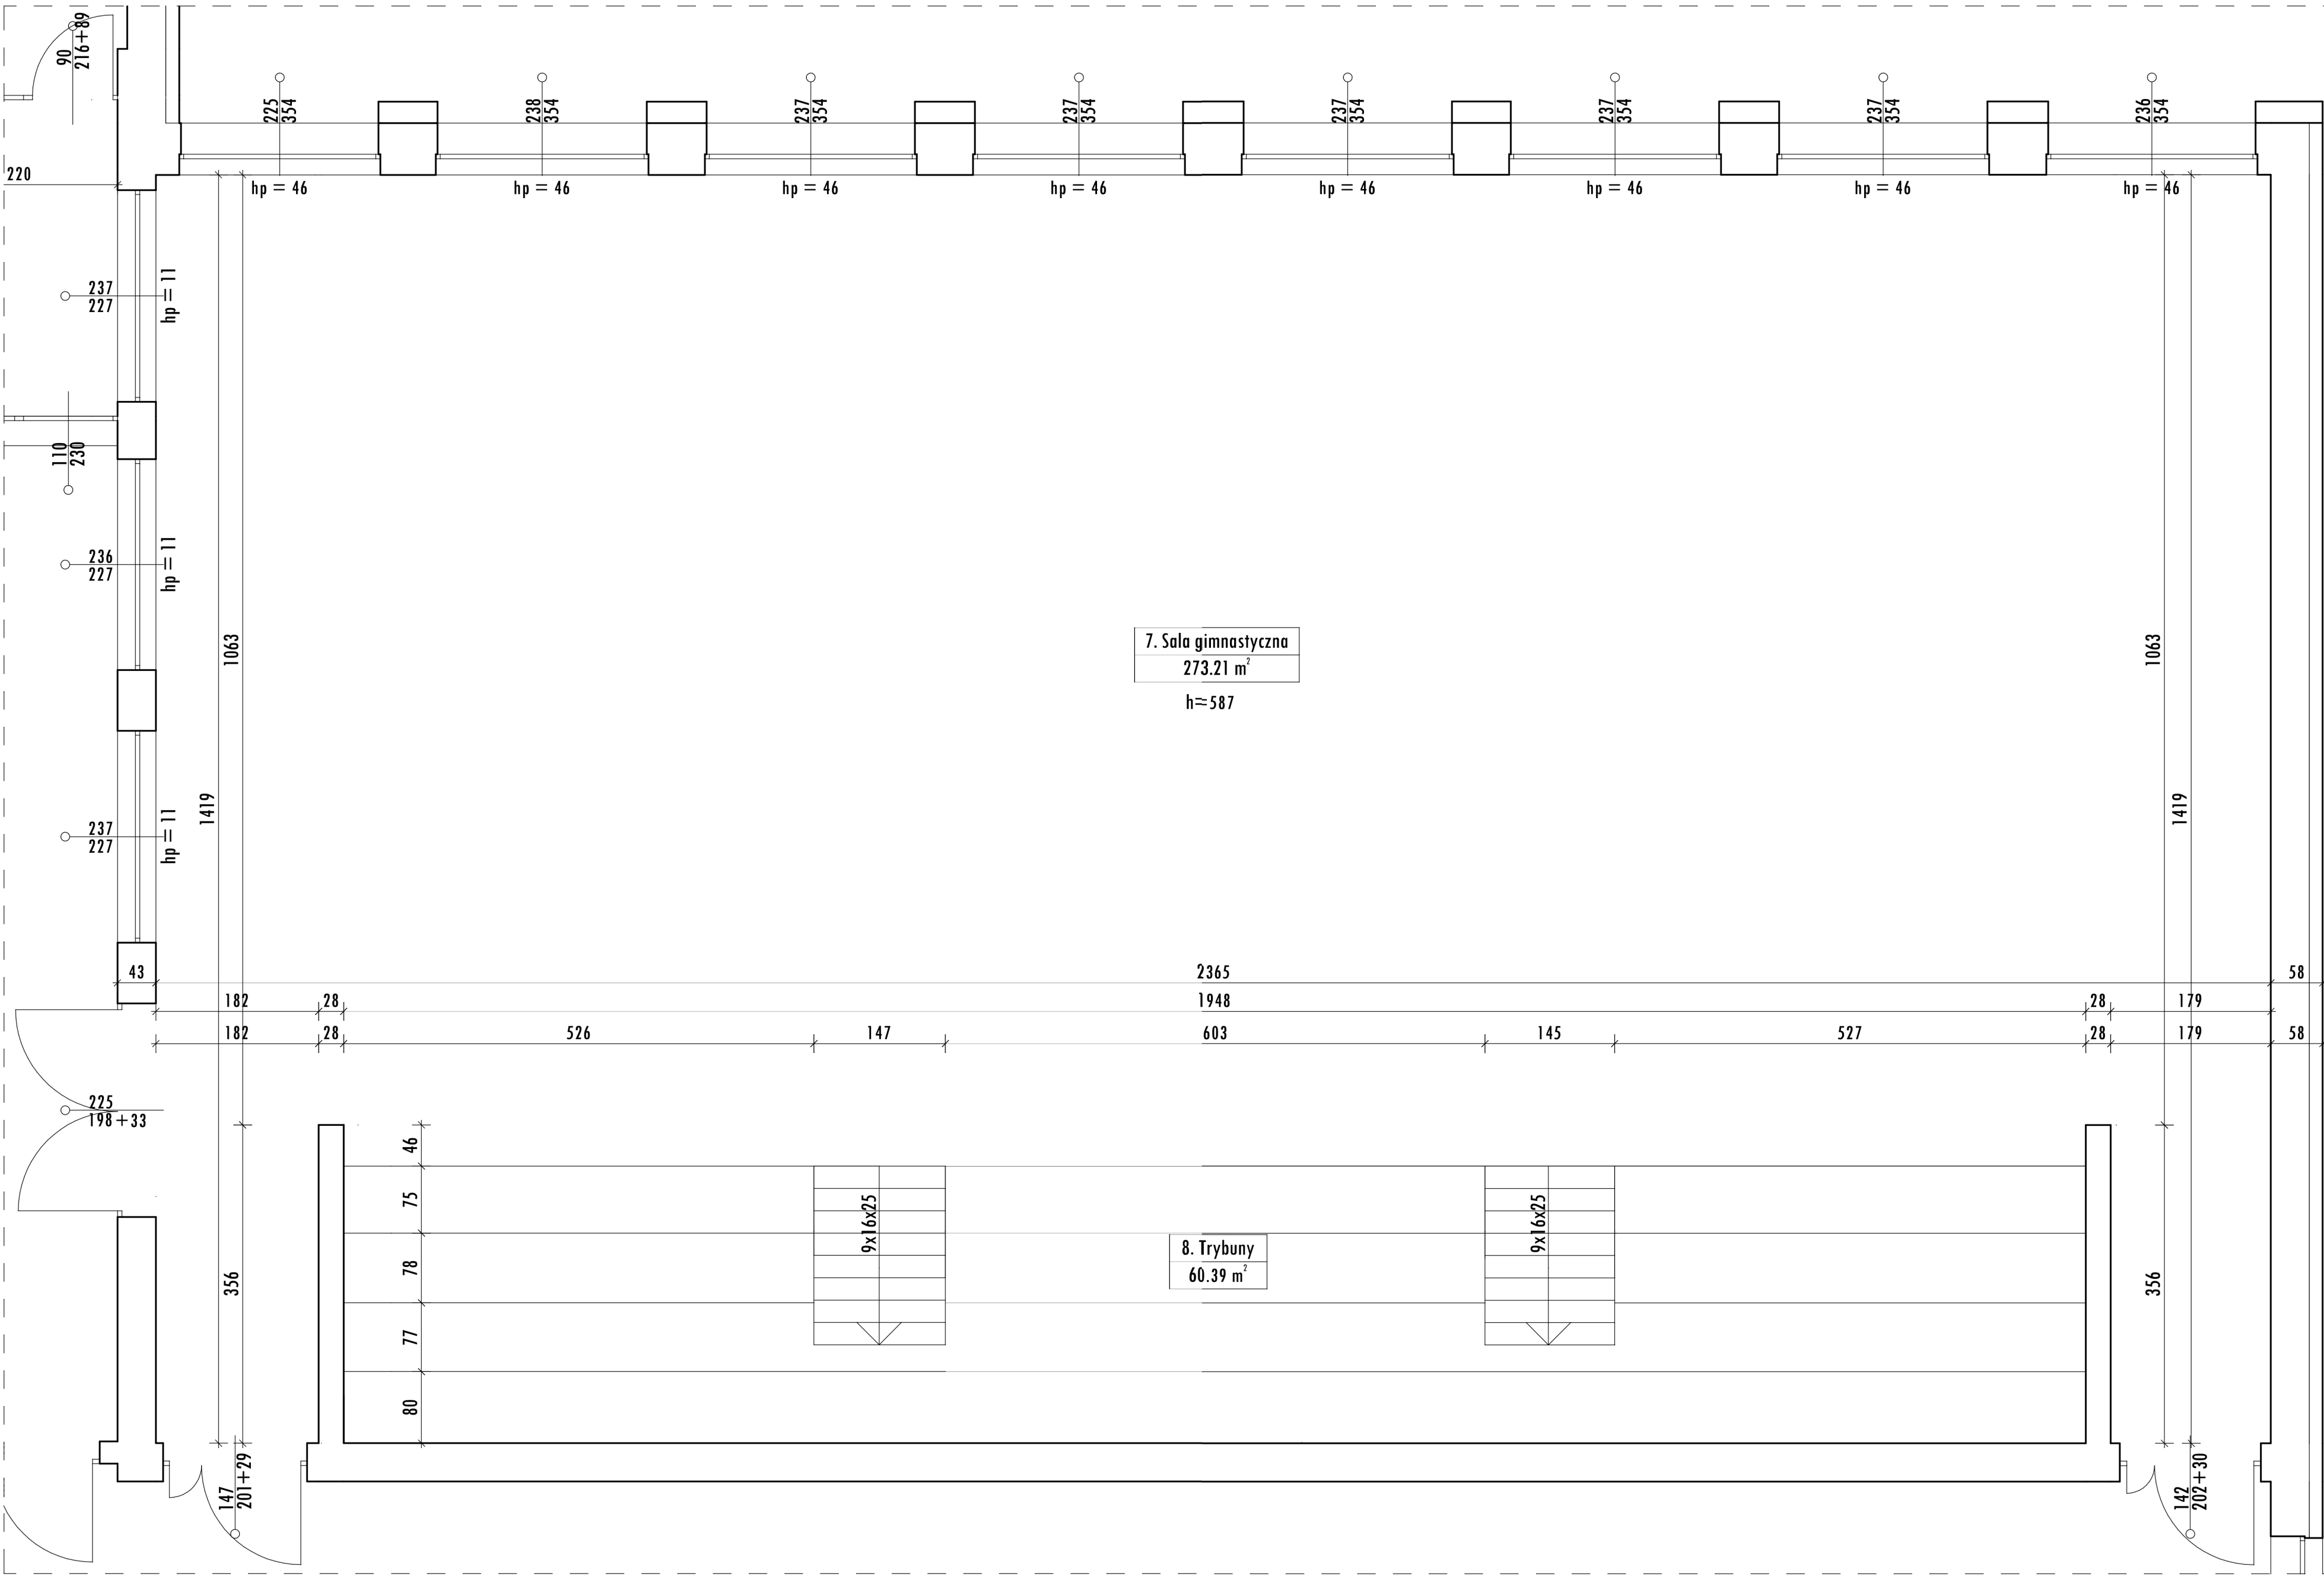

Jednostka projektowa:		Inwestor:	
ARCHITEKTUR Kacper Kolenda plus ul. K.S. Wyszyńskiego 1c, 62-700 Turek		GMINA KAWĘCZYN Kawęczyn 48 62-704 Kawęczyn	
Temat:	Projektant:		Podpis:
INWENTARYZACJA BUDOWLANA SALI GIMNASTYCZNEJ Z ZAPLECZEM SZATNIOWO-SANITARNYM	mgr inż. arch. KACPER KOLENDA główny projektant branża architektoniczna upr. nr 6/ZPOIA/OKK/2022		
Adres:	jednostka ewid. 302704_2 obręb 0008 KAWĘCZYN dz. ewid. 134/5		
Przedmiot rysunku:	Skala opracowania: 1:50 Data opracowania: luty 2026		
RZUT SALI GIMNASTYCZNEJ (+1,90 m)		Nr rys. A2	