


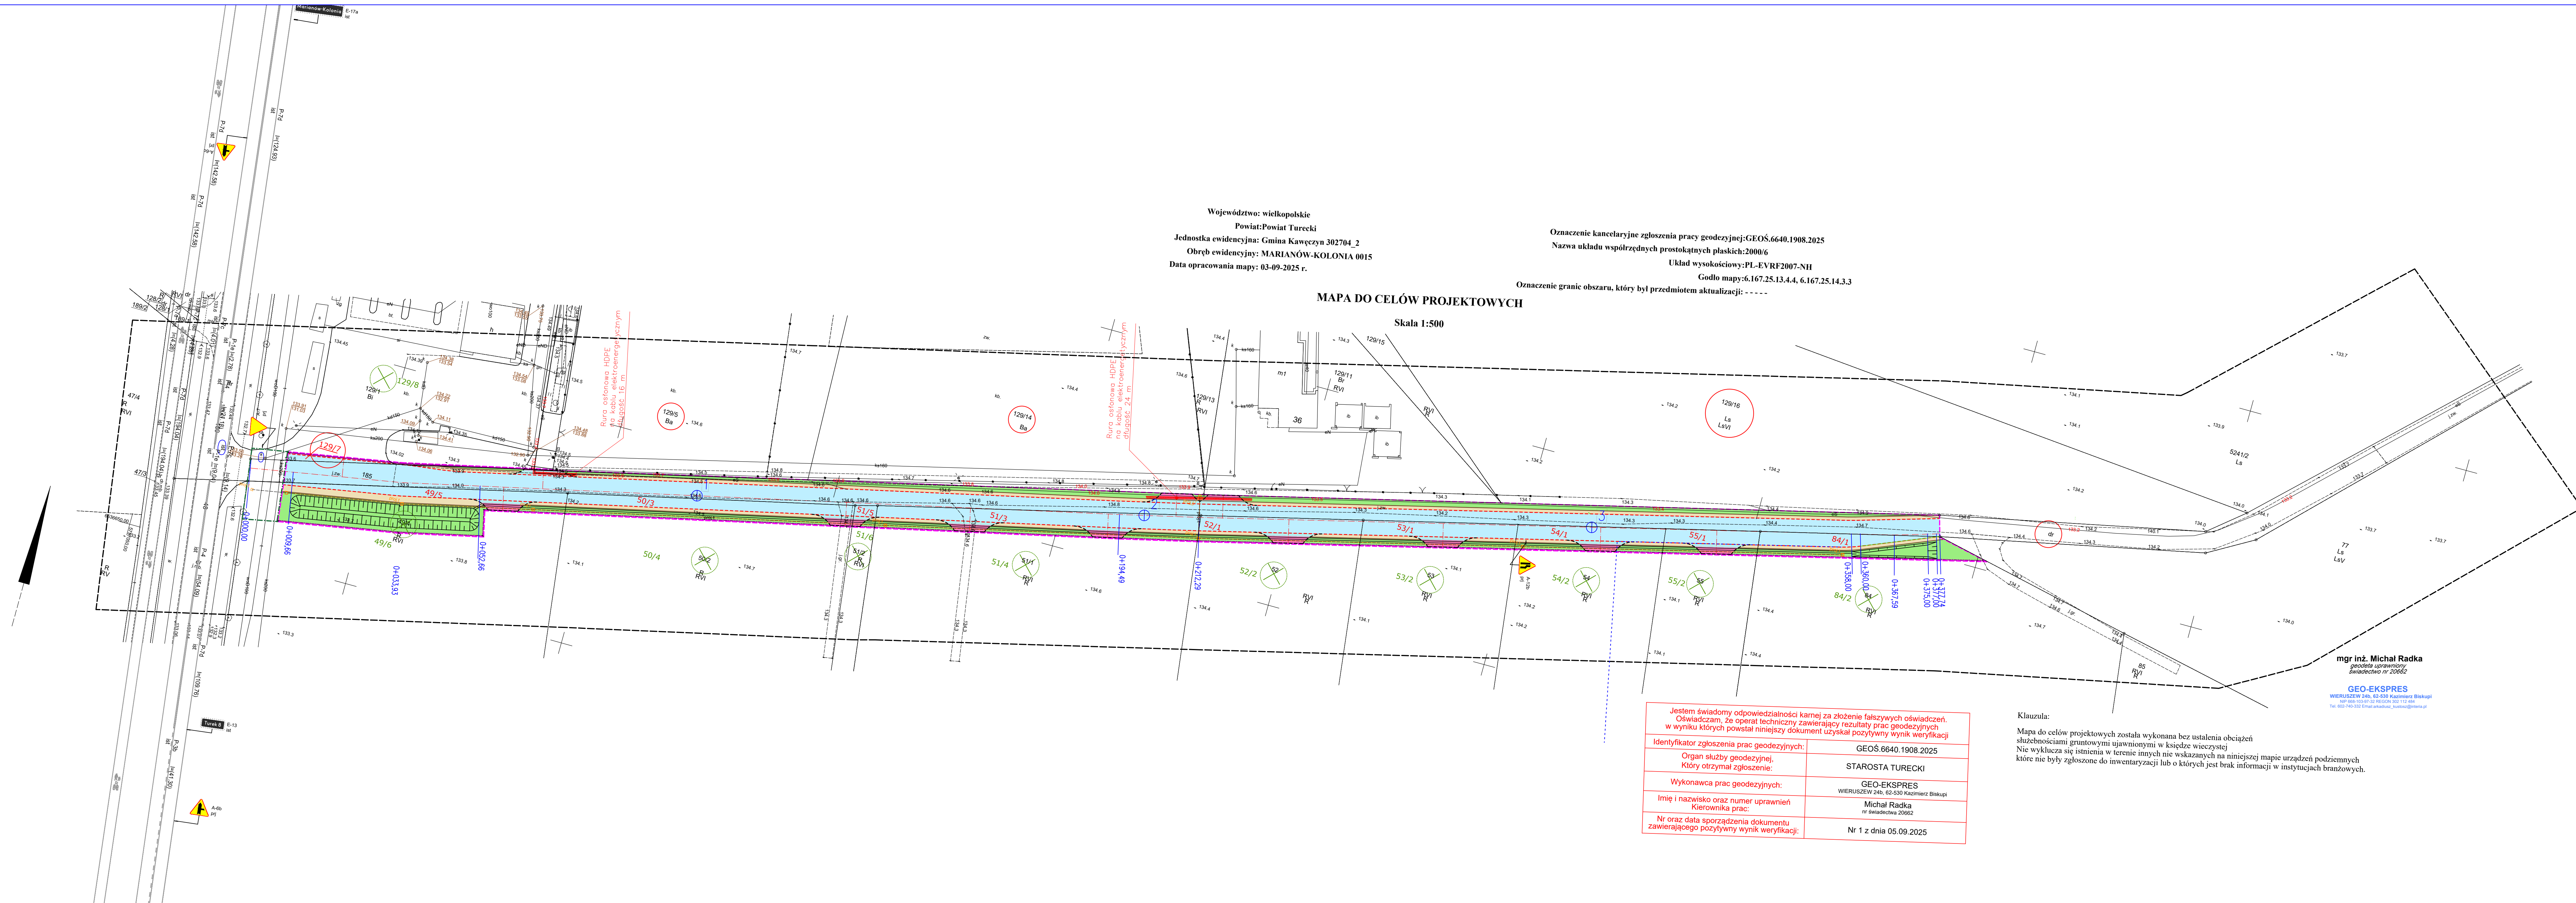

Województwo: wielkopolskie
Powiat: Powiat Turecki
Jednostka ewidencyjna: Gmina Kawęczyn 302704_2
Obręb ewidencyjny: MARIANÓW-KOLONIA 0015
Data opracowania mapy: 03-09-2025 r.

Oznaczenie kancelaryjne zgłoszenia pracy geodezyjnej: GEOS.6640.1908.2025
Nazwa układu współrzędnych prostokątnych płaskich: 2000/6
Układ wysokościowy: PL-EVRF2007-NH
Godło mapy: 6.167.25.13.4.4, 6.167.25.14.3.3

MAPA DO CELÓW PROJEKTOWYCH

Skala 1:500

Jestem świadomy odpowiedzialności karnej za złożenie fałszywych oświadczeń.
Oświadczam, że operat techniczny zawierający rezultaty prac geodezyjnych
w wyniku których powstał niniejszy dokument uzyskał pozytywny wynik weryfikacji

Identyfikator zgłoszenia prac geodezyjnych:	GEOS.6640.1908.2025
Organ służby geodezyjnej, który otrzymał zgłoszenie:	STAROSTA TURECKI
Wykonawca prac geodezyjnych:	GEO-EKSPRES WIERUSZEW 24b, 62-530 Kазimierz Blakupi
Imię i nazwisko oraz numer uprawnień Kierownika prac:	Michał Radka nr świadectwa 20662
Nr oraz data sporządzenia dokumentu zawierającego pozytywny wynik weryfikacji:	Nr 1 z dnia 05.09.2025

Klauzula:
Mapa do celów projektowych została wykonana bez ustalenia obciążeń
służebnościami gruntowymi ujawnionymi w księdze wieczystej
Nie wyklucza się istnienia w terenie innych nie wskazanych na niniejszej mapie urządzeń podziemnych
które nie były zgłoszone do inwentaryzacji lub o których jest brak informacji w instytucjach branżowych.

mgr inż. Michał Radka
geodeta uprawniony
świadectwo nr 20662
GEO-EKSPRES
WIERUSZEW 24b, 62-530 Kазimierz Blakupi
NIP 606-0349-52 REGON 140 112 404
Tel. 602 740 332 Email: aktualizacj_kartasaz@onet.pl

- LEGENDA**
- Oś ulicy
 - Oś zjazdu
 - Krawężnik jezdni w przekroju drogowym
 - Elementy drenażu francuskiego
 - Krawężnik pobocza utwardzonego kruszywem
 - Krawężnik zjazdu
 - Nawierzchnia jezdni z betonu asfaltowego
 - Nawierzchnia zjazdu publicznego z kostki betonowej
 - Nawierzchnia zjazdu indywidualnego z kruszywa
 - Nawierzchnia zjazdu indywidualnego z betonu asfaltowego
 - Projektowana studzienka SK-1
 - Kanał technologiczny projektowany
 - Linia rozgraniczająca teren
 - Teren niebezpieczny dla obiektów budowlanych
 - Elementy drogi wewnętrznej stanowiącej dostęp do drogi publicznej
 - Rura osłonowa dwuczłonowa dla przewodów elektroenergetycznych
 - Nawierzchnia pobocza z kruszywa
 - Powierzchnia biologicznie czynna, trawa
 - Projektowanie elementów odwodnienia "mulda trawiasta", "dren francuski"
 - Istniejące oznakowanie poziome
 - Projektowanie oznakowania poziome
 - Istniejące oznakowanie poziome

TEMAT:	BUDOWA DROGI GMINNEJ W MIEJSCOWOŚCI MARIANÓW KOLONIA	
STADIUM:	INŻYNIERIA RUCHU	
BRANŻA:	DROGOWA	
TREŚĆ RYSUNKU:	PLAN OZNAKOWANIA DOCELOWEGO	
INWESTOR, ADRES:	WÓJT GMINY KAWĘCZYN KAWĘCZYN 46 62-704 KAWĘCZYN	
LOKALIZACJA:	GMINA KAWĘCZYN OBRĘB MARIANÓW KOLONIA, KOWALE PAŃSKIE-KOLONIA, POWIAT TURECKI	
STANOWISKO	IMIE I NAZWISKO	PODPIS
PROJEKTOWAŁ: DROGOWA	mgr inż. Jacek Sobiegraj WKP0106PWOD/17 Specjalność: inżynieria drogowa	
DATA:	SKALA:	NR RYSUNKU:
12.2025	1 : 500	PB/2