
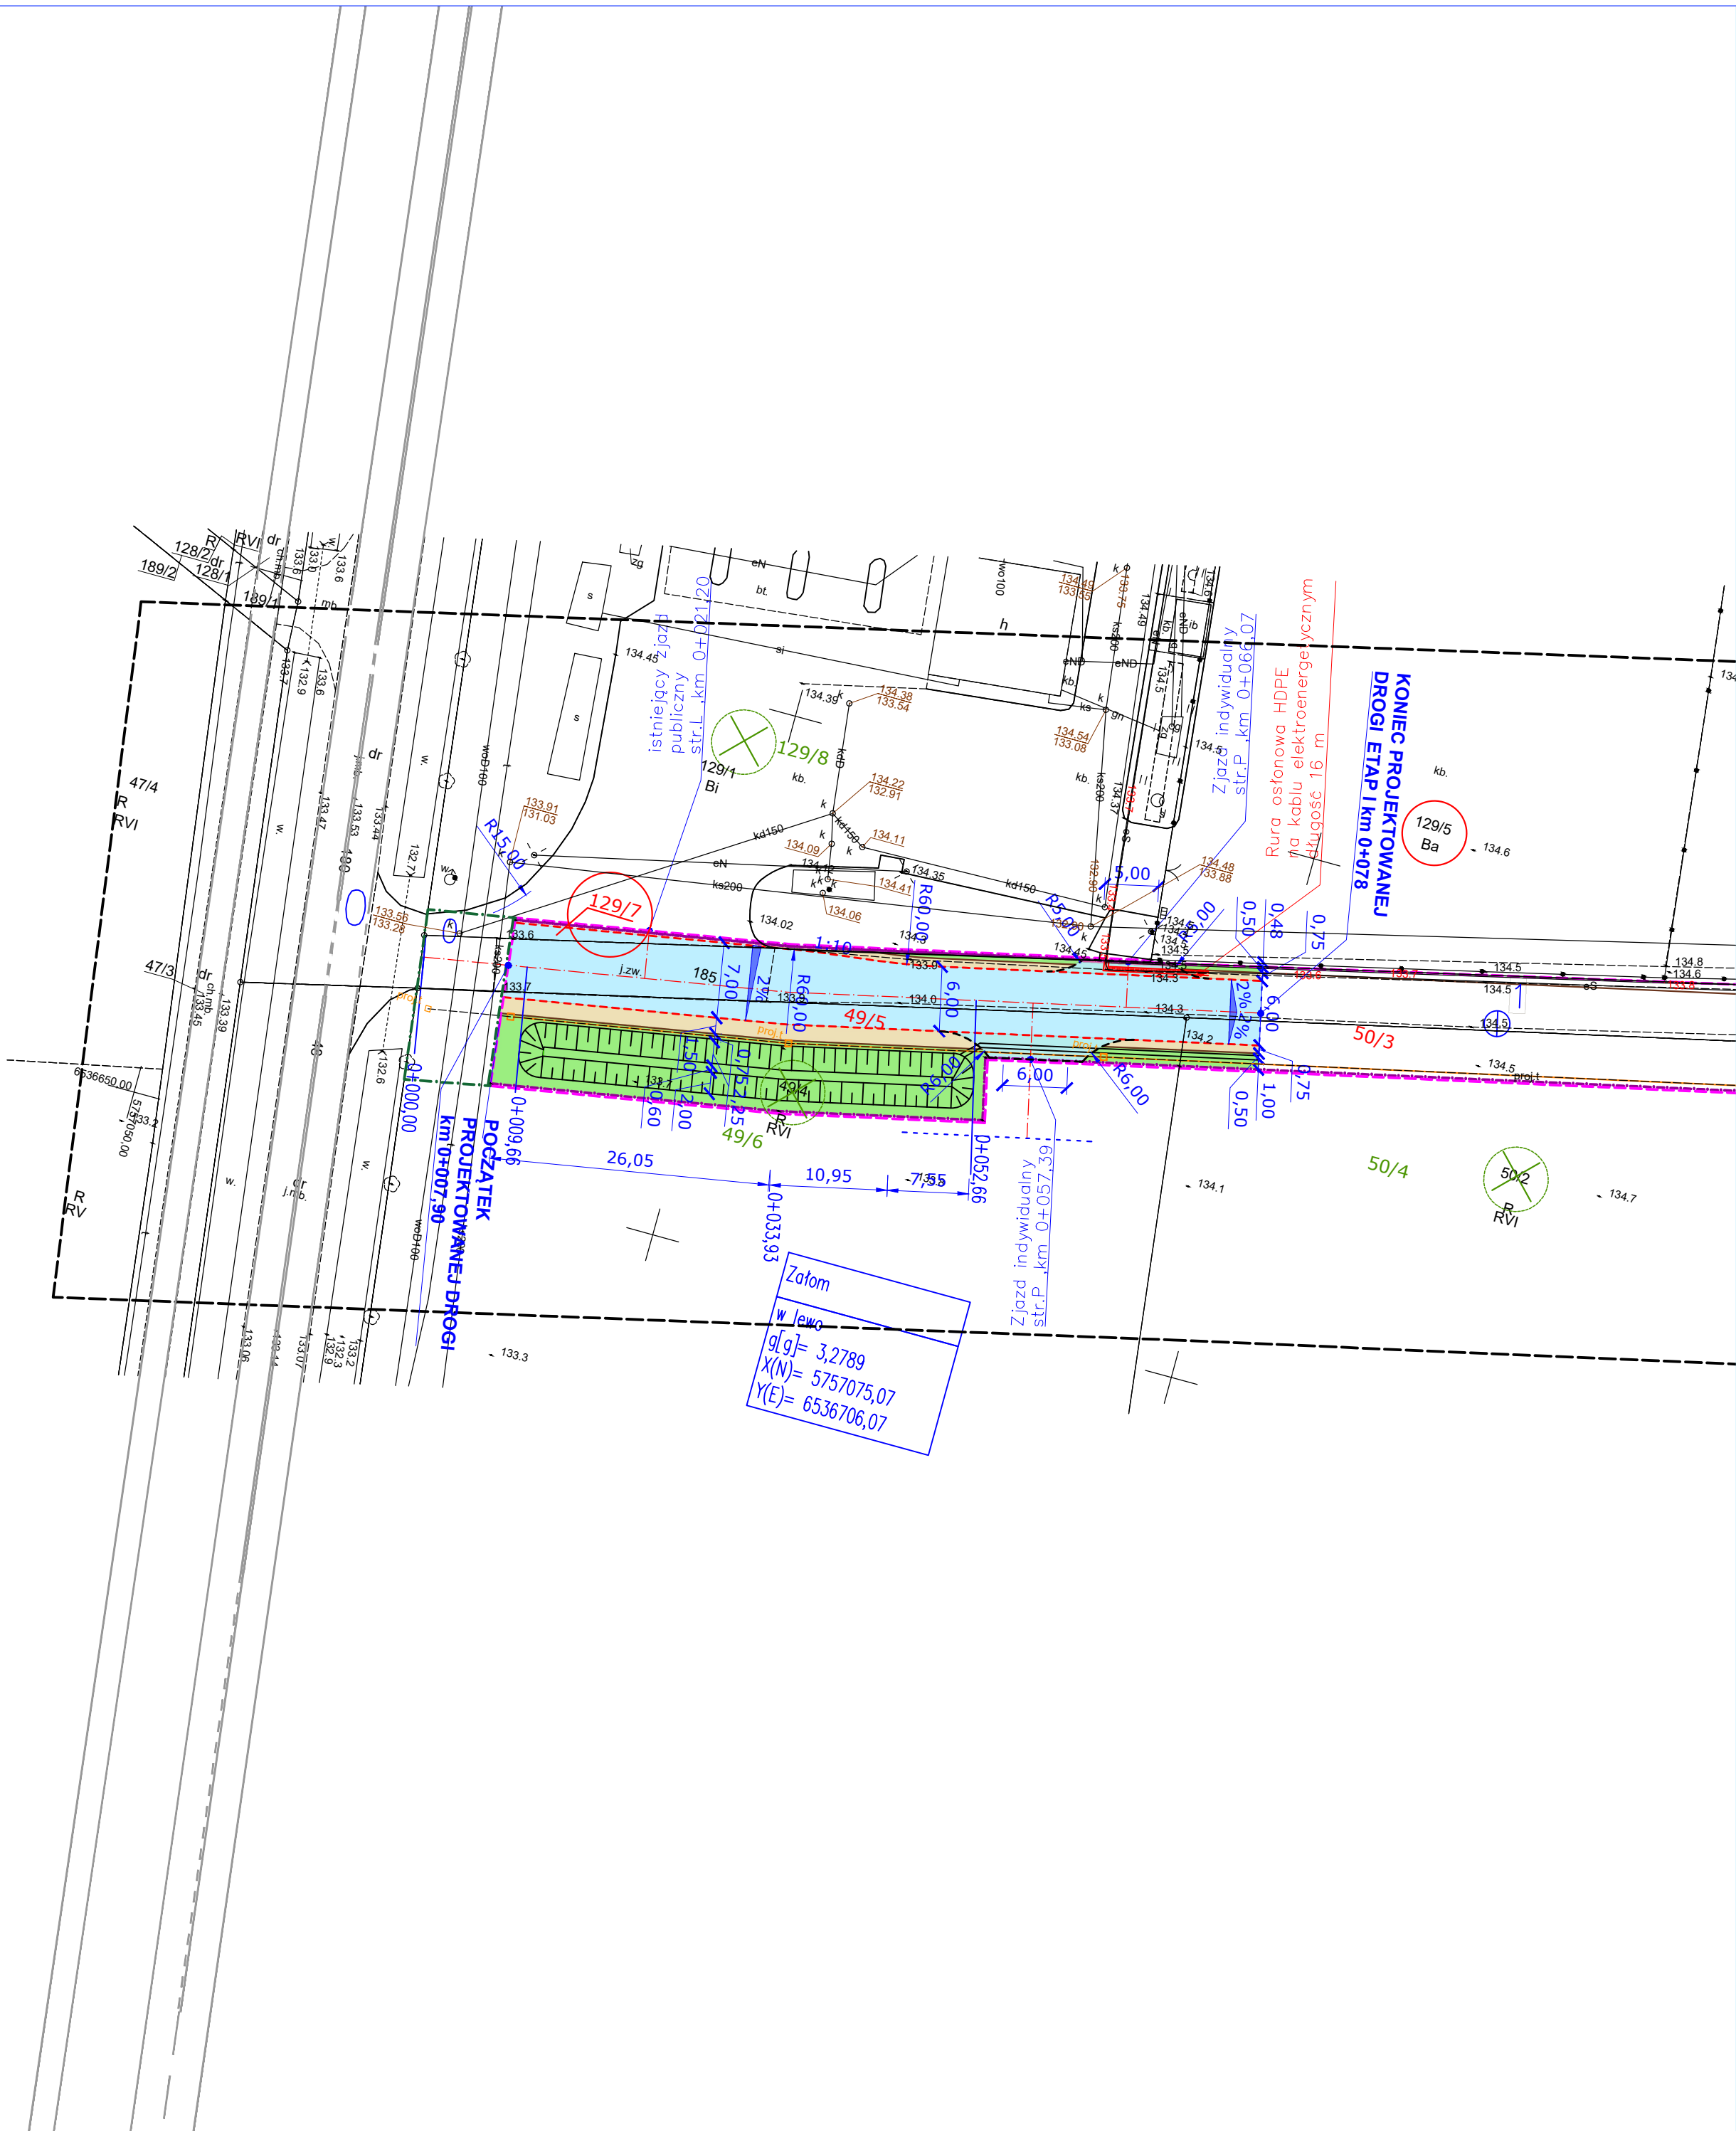


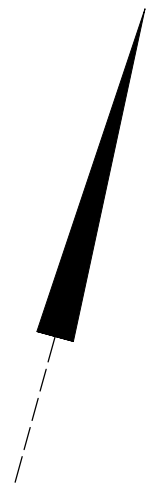

LEGENDA

- Oś ulicy
- Oś zjazdu
- Krawężnik jezdni w przekroju drogowym
- Elementy drenażu francuskiego,
- Krawężnik pobocza utwardzonego kruszywem
- Krawężnik zjazdu
- Nawierzchnia jezdni z betonu asfaltowego
- Nawierzchnia zjazdu publicznego z kostki betonowej
- Nawierzchnia zjazdu indywidualnego z kruszywa
- Nawierzchnia zjazdu indywidualnego z betonu asfaltowego
- Projektowana studzienka SK-1
- Kanał technologiczny projektowany
- Linia rozgraniczająca teren
- Teren niezbędny dla obiektów budowlanych
- Elementy drogi wewnętrznej stanowiącej dostęp do drogi publicznej
- Rura ostonowa dwudzielna dla przewodów elektroenergetycznych
- Nawierzchnia pobocza z kruszywa
- Powierzchnia biologicznie czynna, trawa
- Projektowanie elementy odwodnienia "mudła trawiasta", "dren francuski"
- numery działek podlegające podziałowi
- numery działek nie podlegające podziałowi
- numery działek które pozostają przy dotychczasowym właścicielu
- numery działek podlegające przejęciu

PROJEKT OPRACOWANO NA CYFROWEJ WERSJI MAPY DO CELÓW PROJEKTOWYCH KTÓRA JEST ZGODNA Z ORYGINAŁEM

mgr inż. Jacek Sobiegraj

TEMAT:	BUDOWA DROGI GMINNEJ W MIEJSCOWOŚCI MARIANÓW KOLONIA
STADIUM:	PROJEKT TECHNICZNY
BRANŻA:	DROGOWA
TREŚĆ RYSUNKU:	PLAN SYTUACYJNO-WYSOKOŚCIOWY
INWESTOR, ADRES:	WÓJT GMINY KAWĘCZYN KAWĘCZYN 48 62-704 KAWĘCZYN
LOKALIZACJA:	GMINA KAWĘCZYN OBRĘB MARIANÓW KOLONIA, KOWALE PAŃSKIE-KOLONIA, POWIAT TURECKI

STANOWISKO	IMIE I NAZWISKO	PODPIS
PROJEKTOWAŁ: DROGOWA	mgr inż. Jacek Sobiegraj WKP/0106/PWOD/17 Specjalność inżynierska drogową	
SPRAWDZIŁ: DROGOWA	inż. Stanisław Wajrak GT.8346/III/13/77 Spec. konstr.-inż. w zakr. drog	
PROJEKTOWAŁ: TELETECH- NICZNA	mgr inż. Przemysław Iwański DTT-TU02234-02U Specjalność instalacyjna w telekomunikacji przewodowej	
SPRAWDZIŁ: TELETECH- NICZNA	mgr inż. Dawid Szlępka WKP/0184/PWOT/12 Specjalność telekomunikacyjna	

DATA:	SKALA:	NR RYSUNKU:
09.2026	1 : 500	PT/2